

PIANTA PIANO PRIMO

Scala 1:100

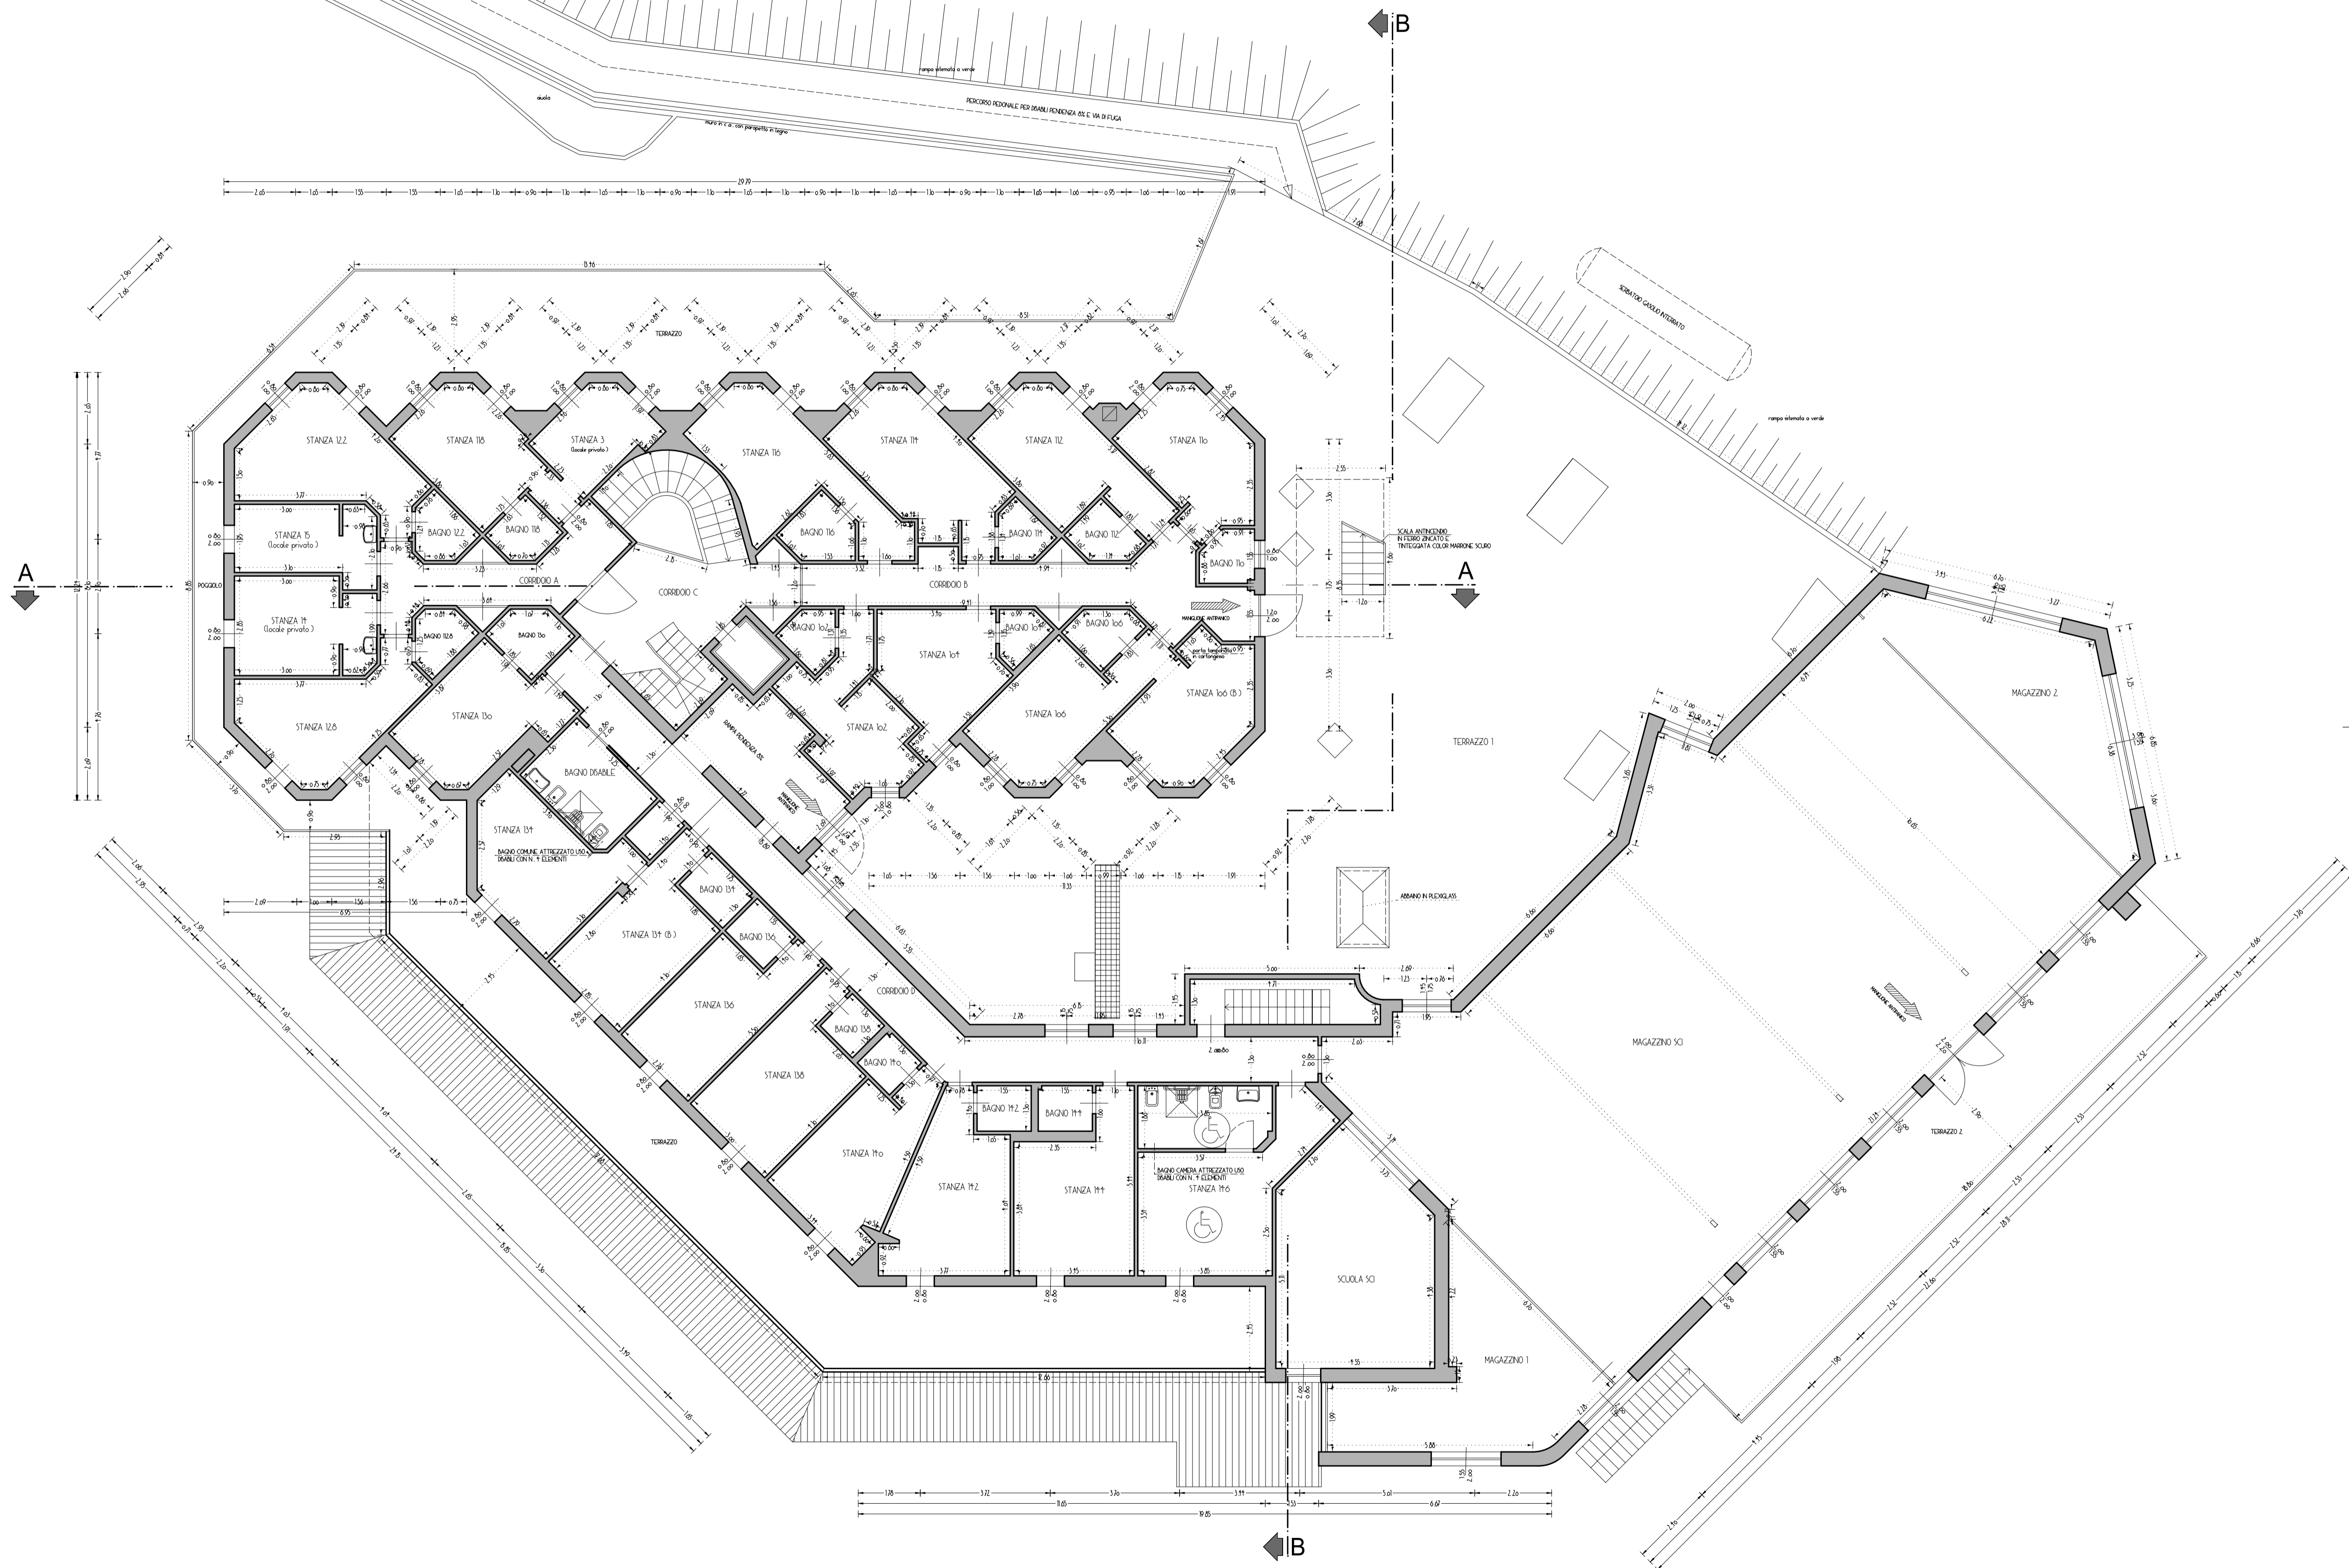


TABELLA SUPERFICI

PIANO PRIMO	MQ. VAN.	MQ. FOR.	RAPPORTO
CORRIDOIO A	12,30	---	---
CORRIDOIO B	16,70	---	---
CORRIDOIO C	10,75	---	---
CORRIDOIO D	34,50	6,75	1/5
STANZA 1L2	13,85	2,70	1/6
BAGNO 1L2	2,50	---	---
STANZA 1R	11,80	2,70	1/4
BAGNO 1R	2,35	---	---
STANZA 3	6,85	2,70	1/3
STANZA 1R	11,20	2,70	1/6
BAGNO 1R	3,00	---	---
STANZA 1H	11,35	2,70	1/6
BAGNO 1H	2,05	---	---
STANZA 1L	12,95	2,70	1/5
BAGNO 1L	2,70	---	---
STANZA 1R	11,20	2,70	1/5
BAGNO 1R	2,20	0,80	1/3
STANZA 1R (B)	11,80	1,60	1/5
STANZA 1R	12,90	1,60	1/8
BAGNO 1R	2,50	---	---
STANZA 1R	11,30	0,80	1/3
BAGNO 1R	1,60	---	---
STANZA 1R	11,30	0,80	1/3
BAGNO 1R	2,30	---	---
STANZA 1R	10,90	0,80	1/4
BAGNO 1R	3,00	---	---
STANZA 1R	12,80	1,60	1/8
BAGNO 1R	2,70	---	---
STANZA 1H	10,90	1,60	1/4
STANZA 1S	6,30	1,60	1/5
PASSAGGIO	11,15	0,80	1/4
STANZA 1H	13,55	1,60	1/9
BAGNO 1R (B)	7,45	---	---
BROSTIGLIO PRIVATO	1,70	---	---
STANZA 1R (B)	12,80	1,60	1/8
BAGNO 1H	2,25	---	---
STANZA 1R	12,55	1,60	1/8
BAGNO 1R	2,00	---	---
STANZA 1R	13,65	1,60	1/9
BAGNO 1R	1,70	---	---
STANZA 1R	13,70	1,60	1/8
BAGNO 1R	1,70	---	---
STANZA 1H	11,50	1,60	1/9
BAGNO 1H	2,00	---	---
STANZA 1H	11,00	1,60	1/9
BAGNO 1H	2,00	---	---
STANZA 1R	16,80	1,60	1/10
BAGNO 1R	6,95	---	---
SCUOLA DI SCI	26,60	0,80	1/33
MAGAZZINO SC	22,60	25,07	1/9
MAGAZZINO 1	21,90	7,30	1/4
MAGAZZINO 2	26,95	7,80	1/5
BAGNO A	2,25	---	---
V.C. A	2,30	---	---
TERRAZZO 1	195,95	---	---
TERRAZZO 2	54,20	---	---

REVISIONI:	DATA:	CONTENUTO/AGGIORNAMENTO:	DISEGNO	VERIFICA	APPROV.	CERTIFICATO DI QUALITA' ISO 9001 rilasciato da	ultima revisione dd .../.../...	COMMESSA:	PROGETTO : GEOM. IMERIO LORENZINI COLLABORATORI : GEOM. MICHELE GIRARDELLI	RESP. COMMESSA :	OGGETTO : NUOVA DISTRIBUZIONE DELLE DIVISORIE INTERNE HOTEL DOLOMITI P.ED. 1983 C.C. BRENTONICO A POLSA
nr° 01	14 08 09	PRIMA STESURA - MG						Agosto 2009	IMERIO LORENZINI GEOMETRA - 38060 Brentonico (TN) Saccone, Via XXIV Maggio, 25 - Tel. +390464-395900 - Fax +390464-392542 - mail: imlorenz@tin.it		COMMITTENTE : REAL S.r.l. CONTENUTO : PIANTA PIANO PRIMO - STATO ATTUALE