


PIANTA PIANO TERZO

Scala 1:100

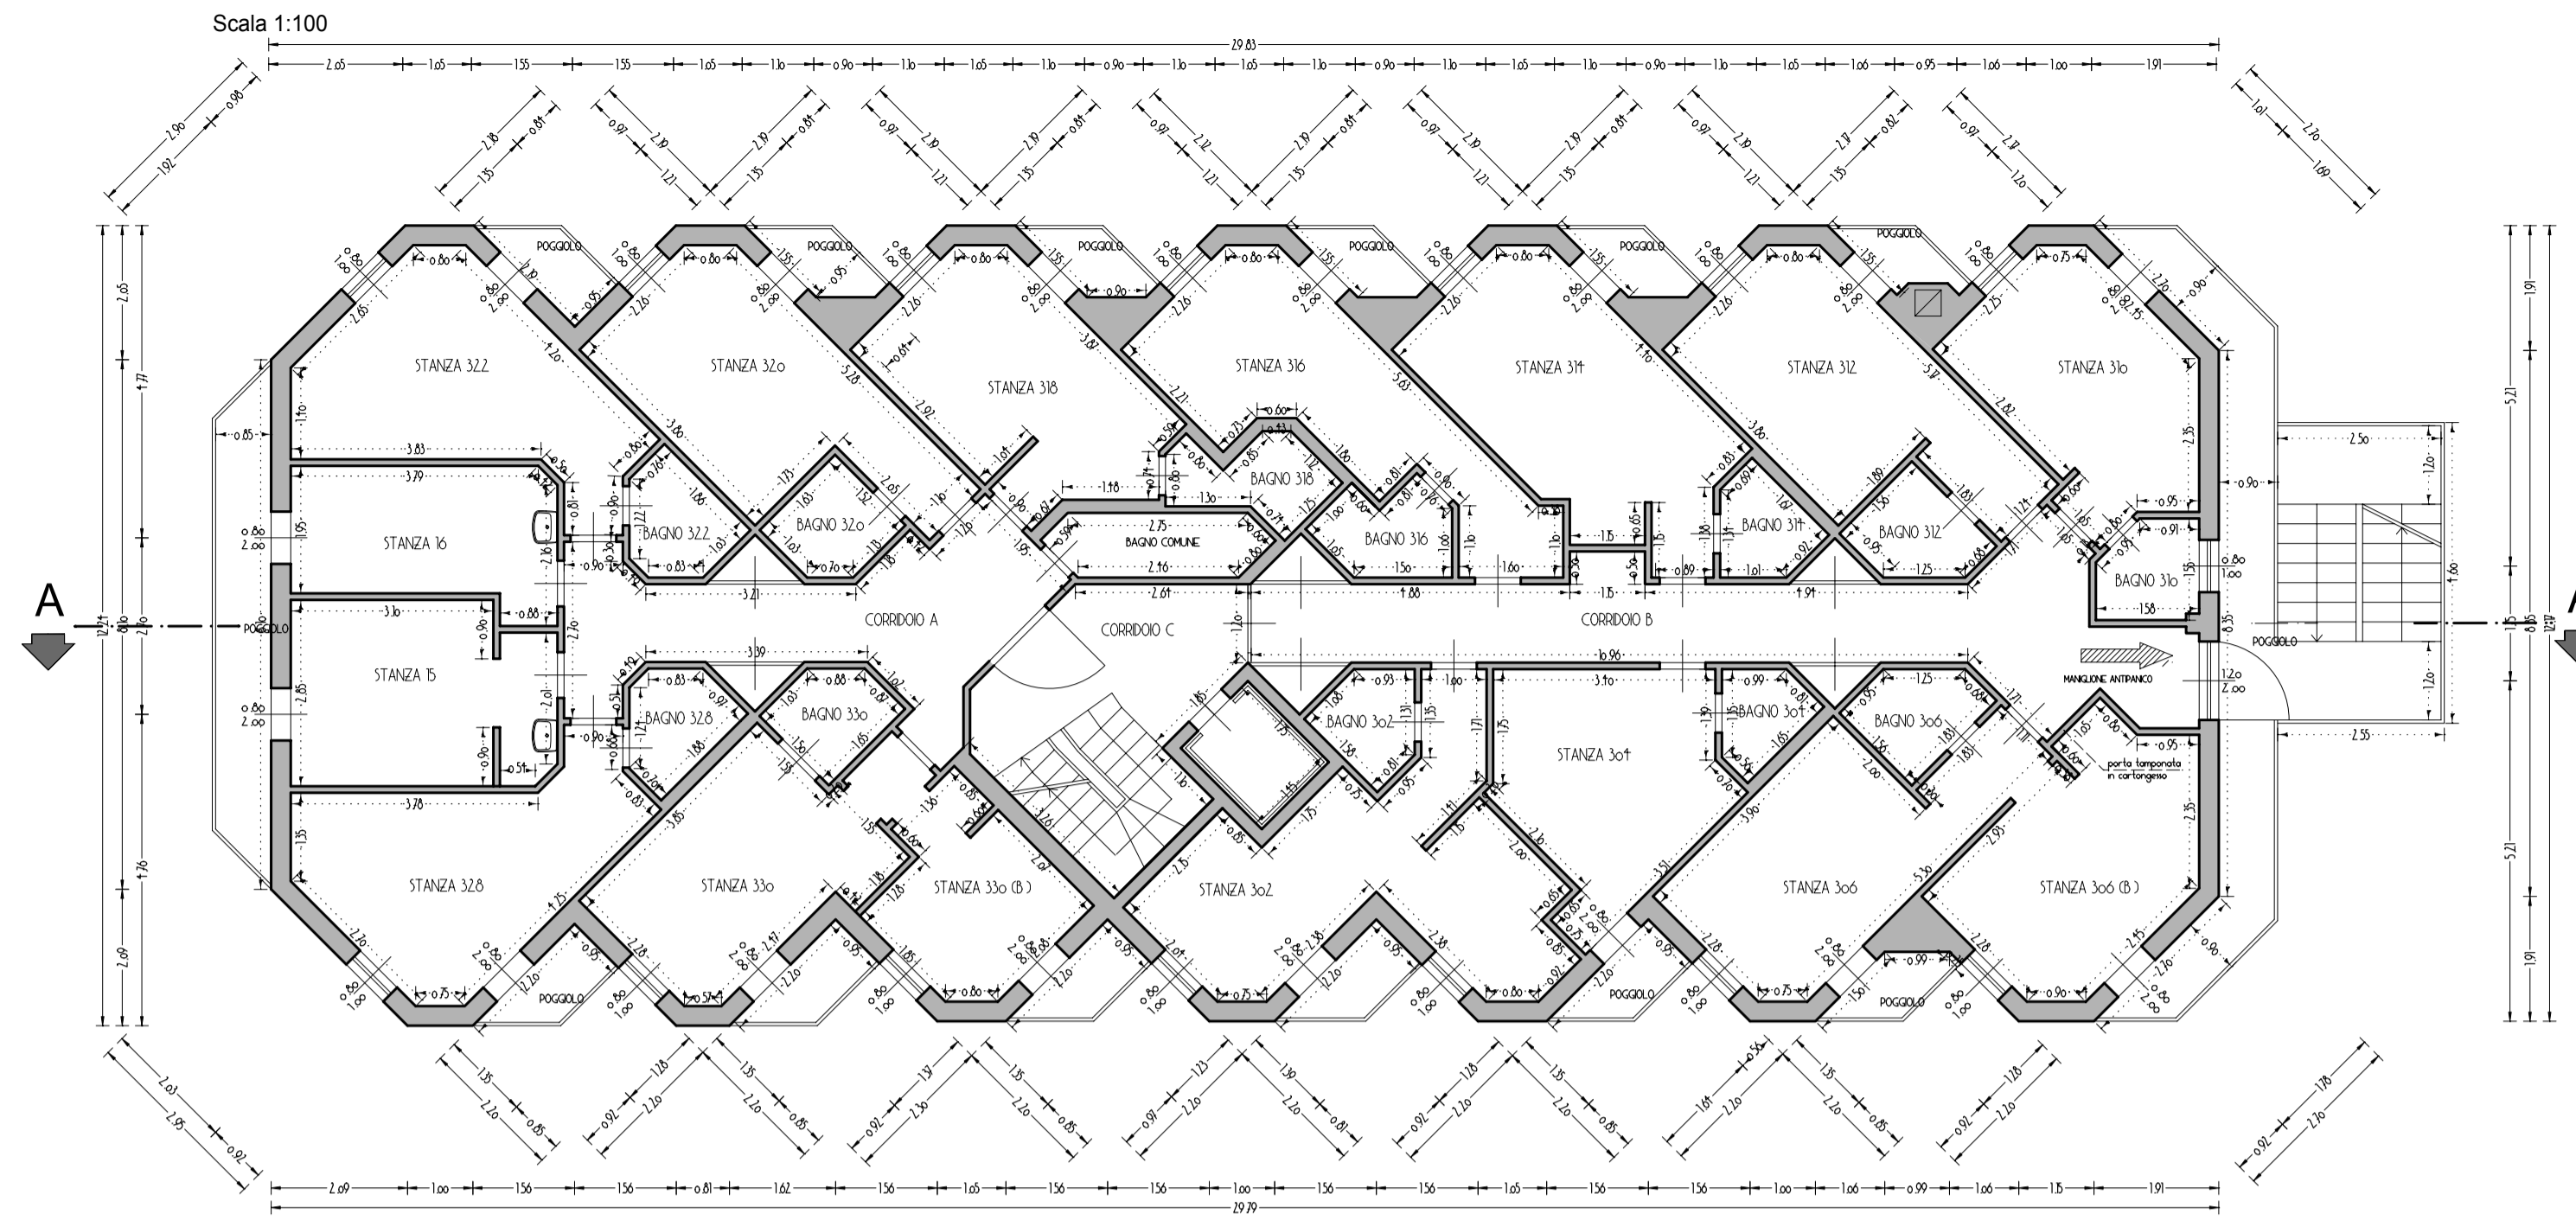

PIANTA PIANO QUARTO

Scala 1:100

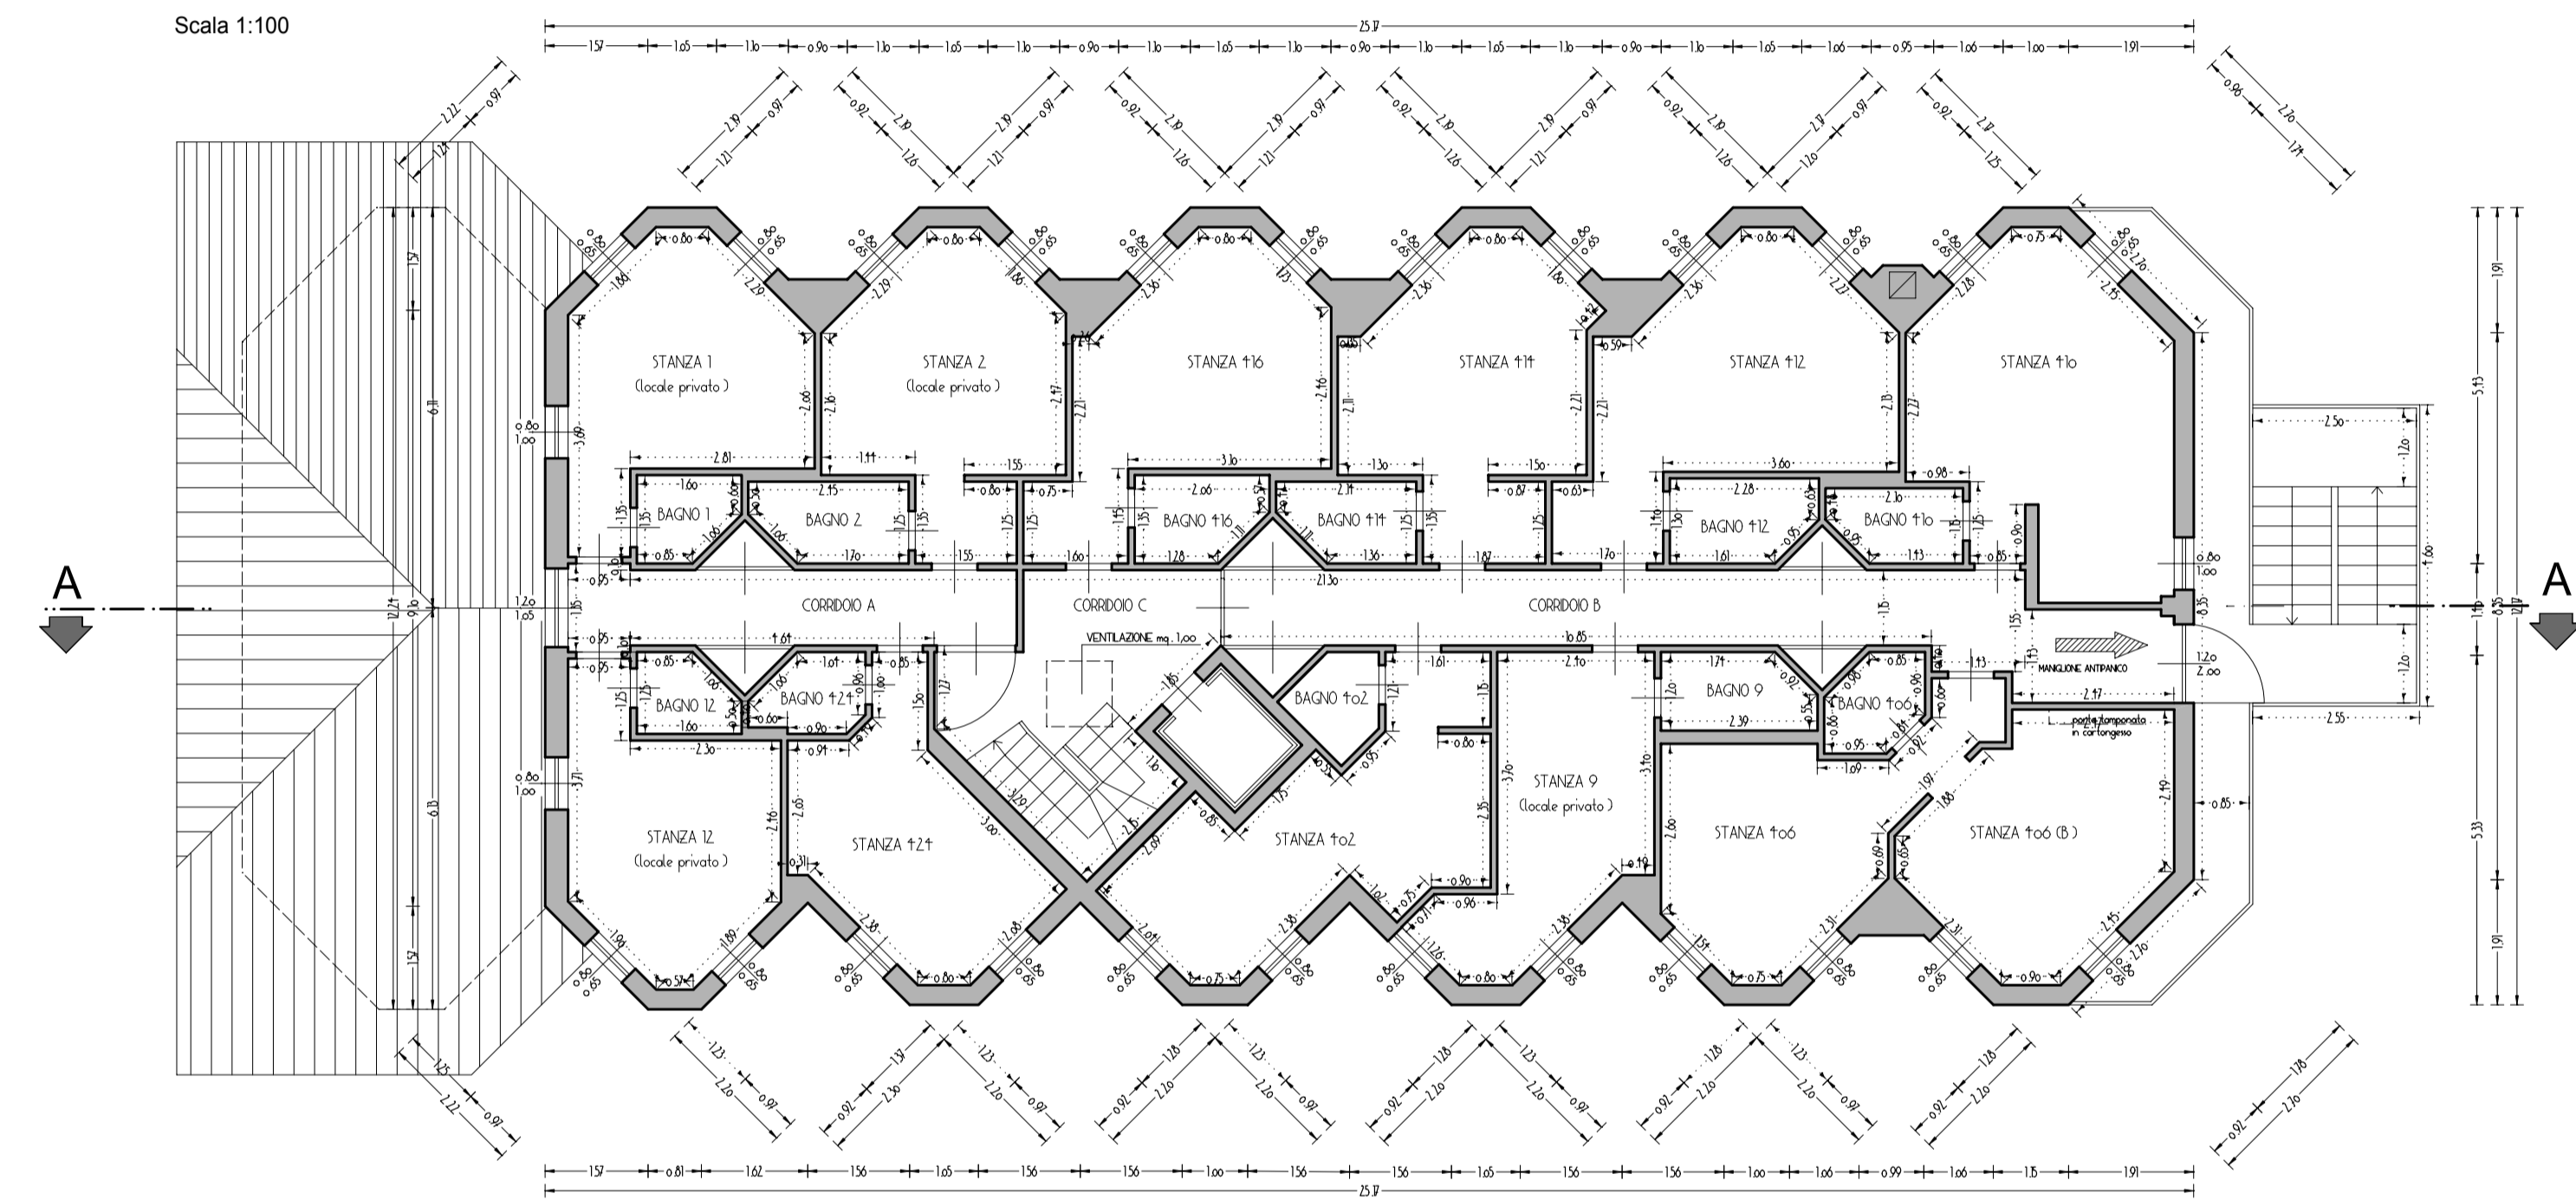


TABELLA SUPERFICI


	MD. VAN	MD. FOR	RAPPORTO
PIANO TERZO			
CORRIDOIO A	15.15	---	---
CORRIDOIO B	23.90	---	---
CORRIDOIO C	7.90	---	---
STANZA 322	13.10	2.10	1/6
BAGNO 322	2.15	---	---
POGGIOLO 322	1.65	---	---
STANZA 320	12.85	2.10	1/5
BAGNO 320	2.10	---	---
POGGIOLO 320	1.10	---	---
STANZA 318	12.10	2.10	1/5
BAGNO 318	2.00	---	---
POGGIOLO 318	1.10	---	---
STANZA 316	12.00	2.10	1/5
BAGNO 316	2.50	---	---
POGGIOLO 316	1.10	---	---
STANZA 314	11.35	2.10	1/6
BAGNO 314	2.05	---	---
POGGIOLO 314	1.10	---	---
STANZA 312	12.95	2.10	1/5
BAGNO 312	2.50	---	---
POGGIOLO 312	1.25	---	---
STANZA 310	11.20	2.10	1/5
BAGNO 310	2.20	0.80	1/3
STANZA 308 (B)	11.00	2.10	1/5
BAGNO 308	12.90	2.10	1/5
BAGNO 306	2.50	---	---
POGGIOLO 306	1.10	---	---
STANZA 304	11.10	1.60	1/7
BAGNO 304	1.00	---	---
POGGIOLO 304	1.65	---	---
STANZA 302	16.15	3.20	1/5
BAGNO 302	2.10	---	---
POGGIOLO 302	1.65	---	---
STANZA 300 (B)	7.00	2.10	1/3
STANZA 300	11.95	2.10	1/5
BAGNO 300	2.30	---	---
POGGIOLO 300	1.65	---	---
STANZA 326	13.20	2.10	1/5
BAGNO 326	2.35	---	---
POGGIOLO 326	1.65	---	---
STANZA 5	10.95	1.60	1/7
STANZA 16	8.35	1.60	1/5
BAGNO COMUNE	3.05	---	---
POGGIOLO A	6.50	---	---
POGGIOLO B	12.25	---	---

	MD. VAN	MD. FOR	RAPPORTO
PIANO QUARTO			
CORRIDOIO A	8.05	---	---
CORRIDOIO B	20.80	---	---
CORRIDOIO C	6.35	---	---
STANZA 1	12.93	1.84	1/7
BAGNO 1	1.85	---	---
STANZA 2	11.00	1.04	1/11
BAGNO 2	2.80	---	---
STANZA 116	13.75	1.04	1/13
BAGNO 116	2.15	---	---
STANZA 114	11.15	1.04	1/11
BAGNO 114	2.35	---	---
STANZA 112	16.05	1.04	1/15
BAGNO 112	2.75	---	---
STANZA 110	16.15	1.84	1/10
BAGNO 110	2.20	---	---
STANZA 108 (B)	13.15	1.04	1/9
STANZA 106	12.00	1.04	1/12
BAGNO 106	1.95	---	---
STANZA 9	11.55	1.04	1/11
BAGNO 9	2.65	---	---
STANZA 102	11.95	1.04	1/11
BAGNO 102	1.75	---	---
STANZA 124	11.85	1.04	1/11
BAGNO 124	1.85	---	---
STANZA 12	11.75	1.84	1/6
BAGNO 12	1.70	---	---
POGGIOLO A	12.25	---	---

N.B. TUTTI I BAGNI DELLE CANCE AL VARI PIANI SONO MUNITI DI ELETTRO VENTILAZIONE FORZATA 15 R/h.

PIANTA COPERTURA

Scala 1:100

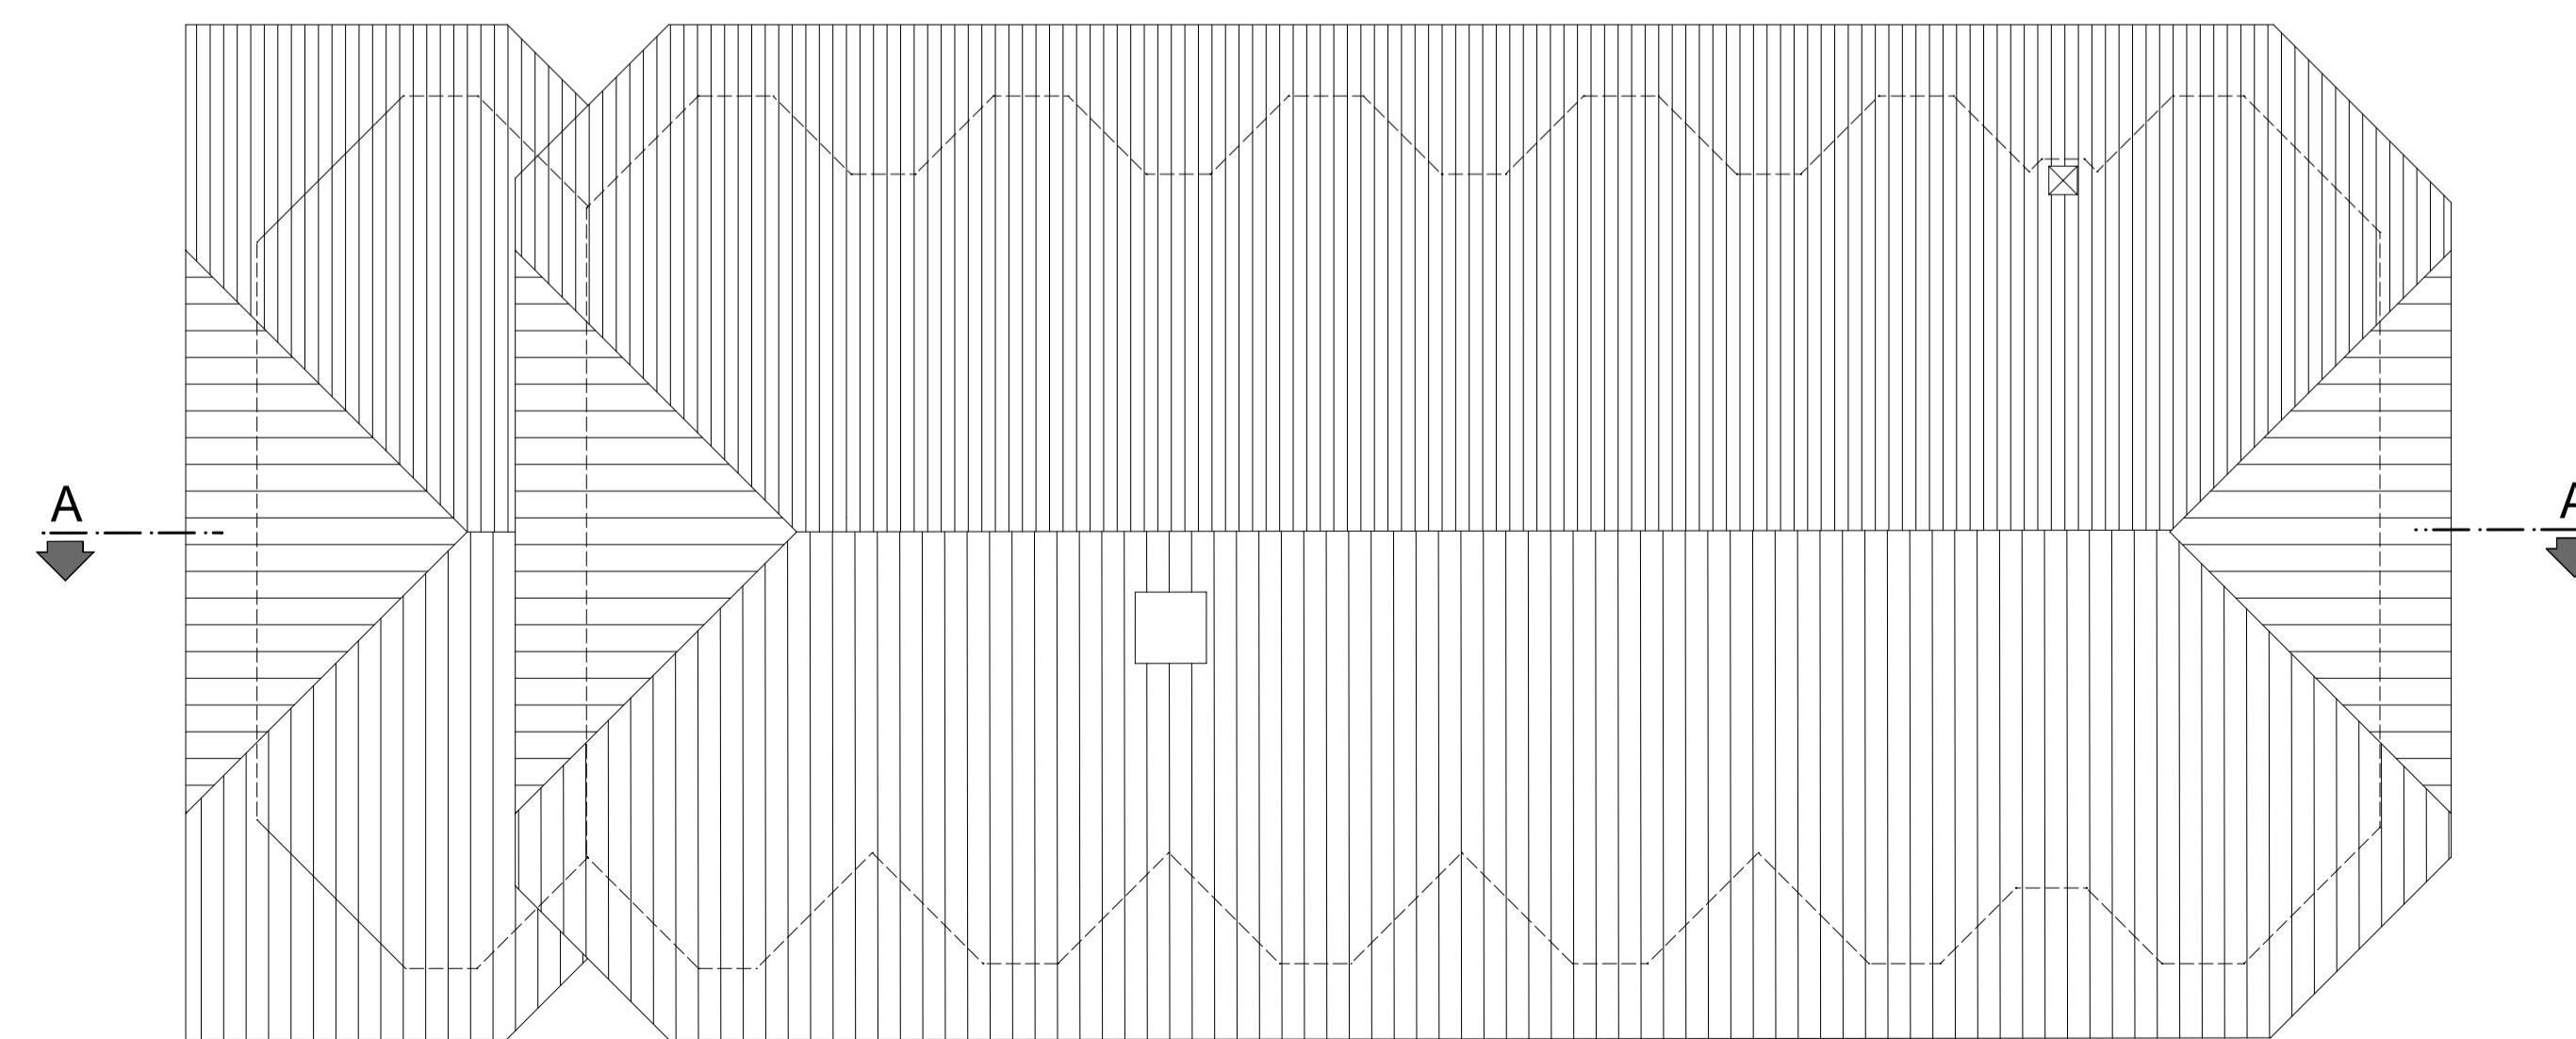

REVISIONI:	DATA:	CONTENUTO/AGGIORNAMENTO:	DISEGNO	VERIFICA	APPROV.	CERTIFICATO DI QUALITA' ISO 9001 rilasciato da	ultima revisione dd /.../ n°...	COMMESSA:	PROGETTO : GEOM. IMERIO LORENZINI COLLABORATORI : GEOM. MICHELE GIRARDELLI	RESP. COMMESSA :	OGGETTO : NUOVA DISTRIBUZIONE DELLE DIVISORIE INTERNE HOTEL DOLOMITI P.ED. 1983 C.C. BRENTONICO A POLSA
n°	01	PRIMA STESURA - MG						Agosto 2009	IMERIO LORENZINI GEOMETRA - 38060 Brentonico (TN) Saccone, Via XXIV Maggio, 25 - Tel. +390464-395900 - Fax +390464-392542 - mail: imlorenz@tin.it		COMMITTENTE : REAL S.r.l. CONTENUTO : PIANTE PIANO TERZO, QUARTO e COPERTURA - STATO ATTUALE