


PIANTA PIANO PRIMO

Scala 1:100

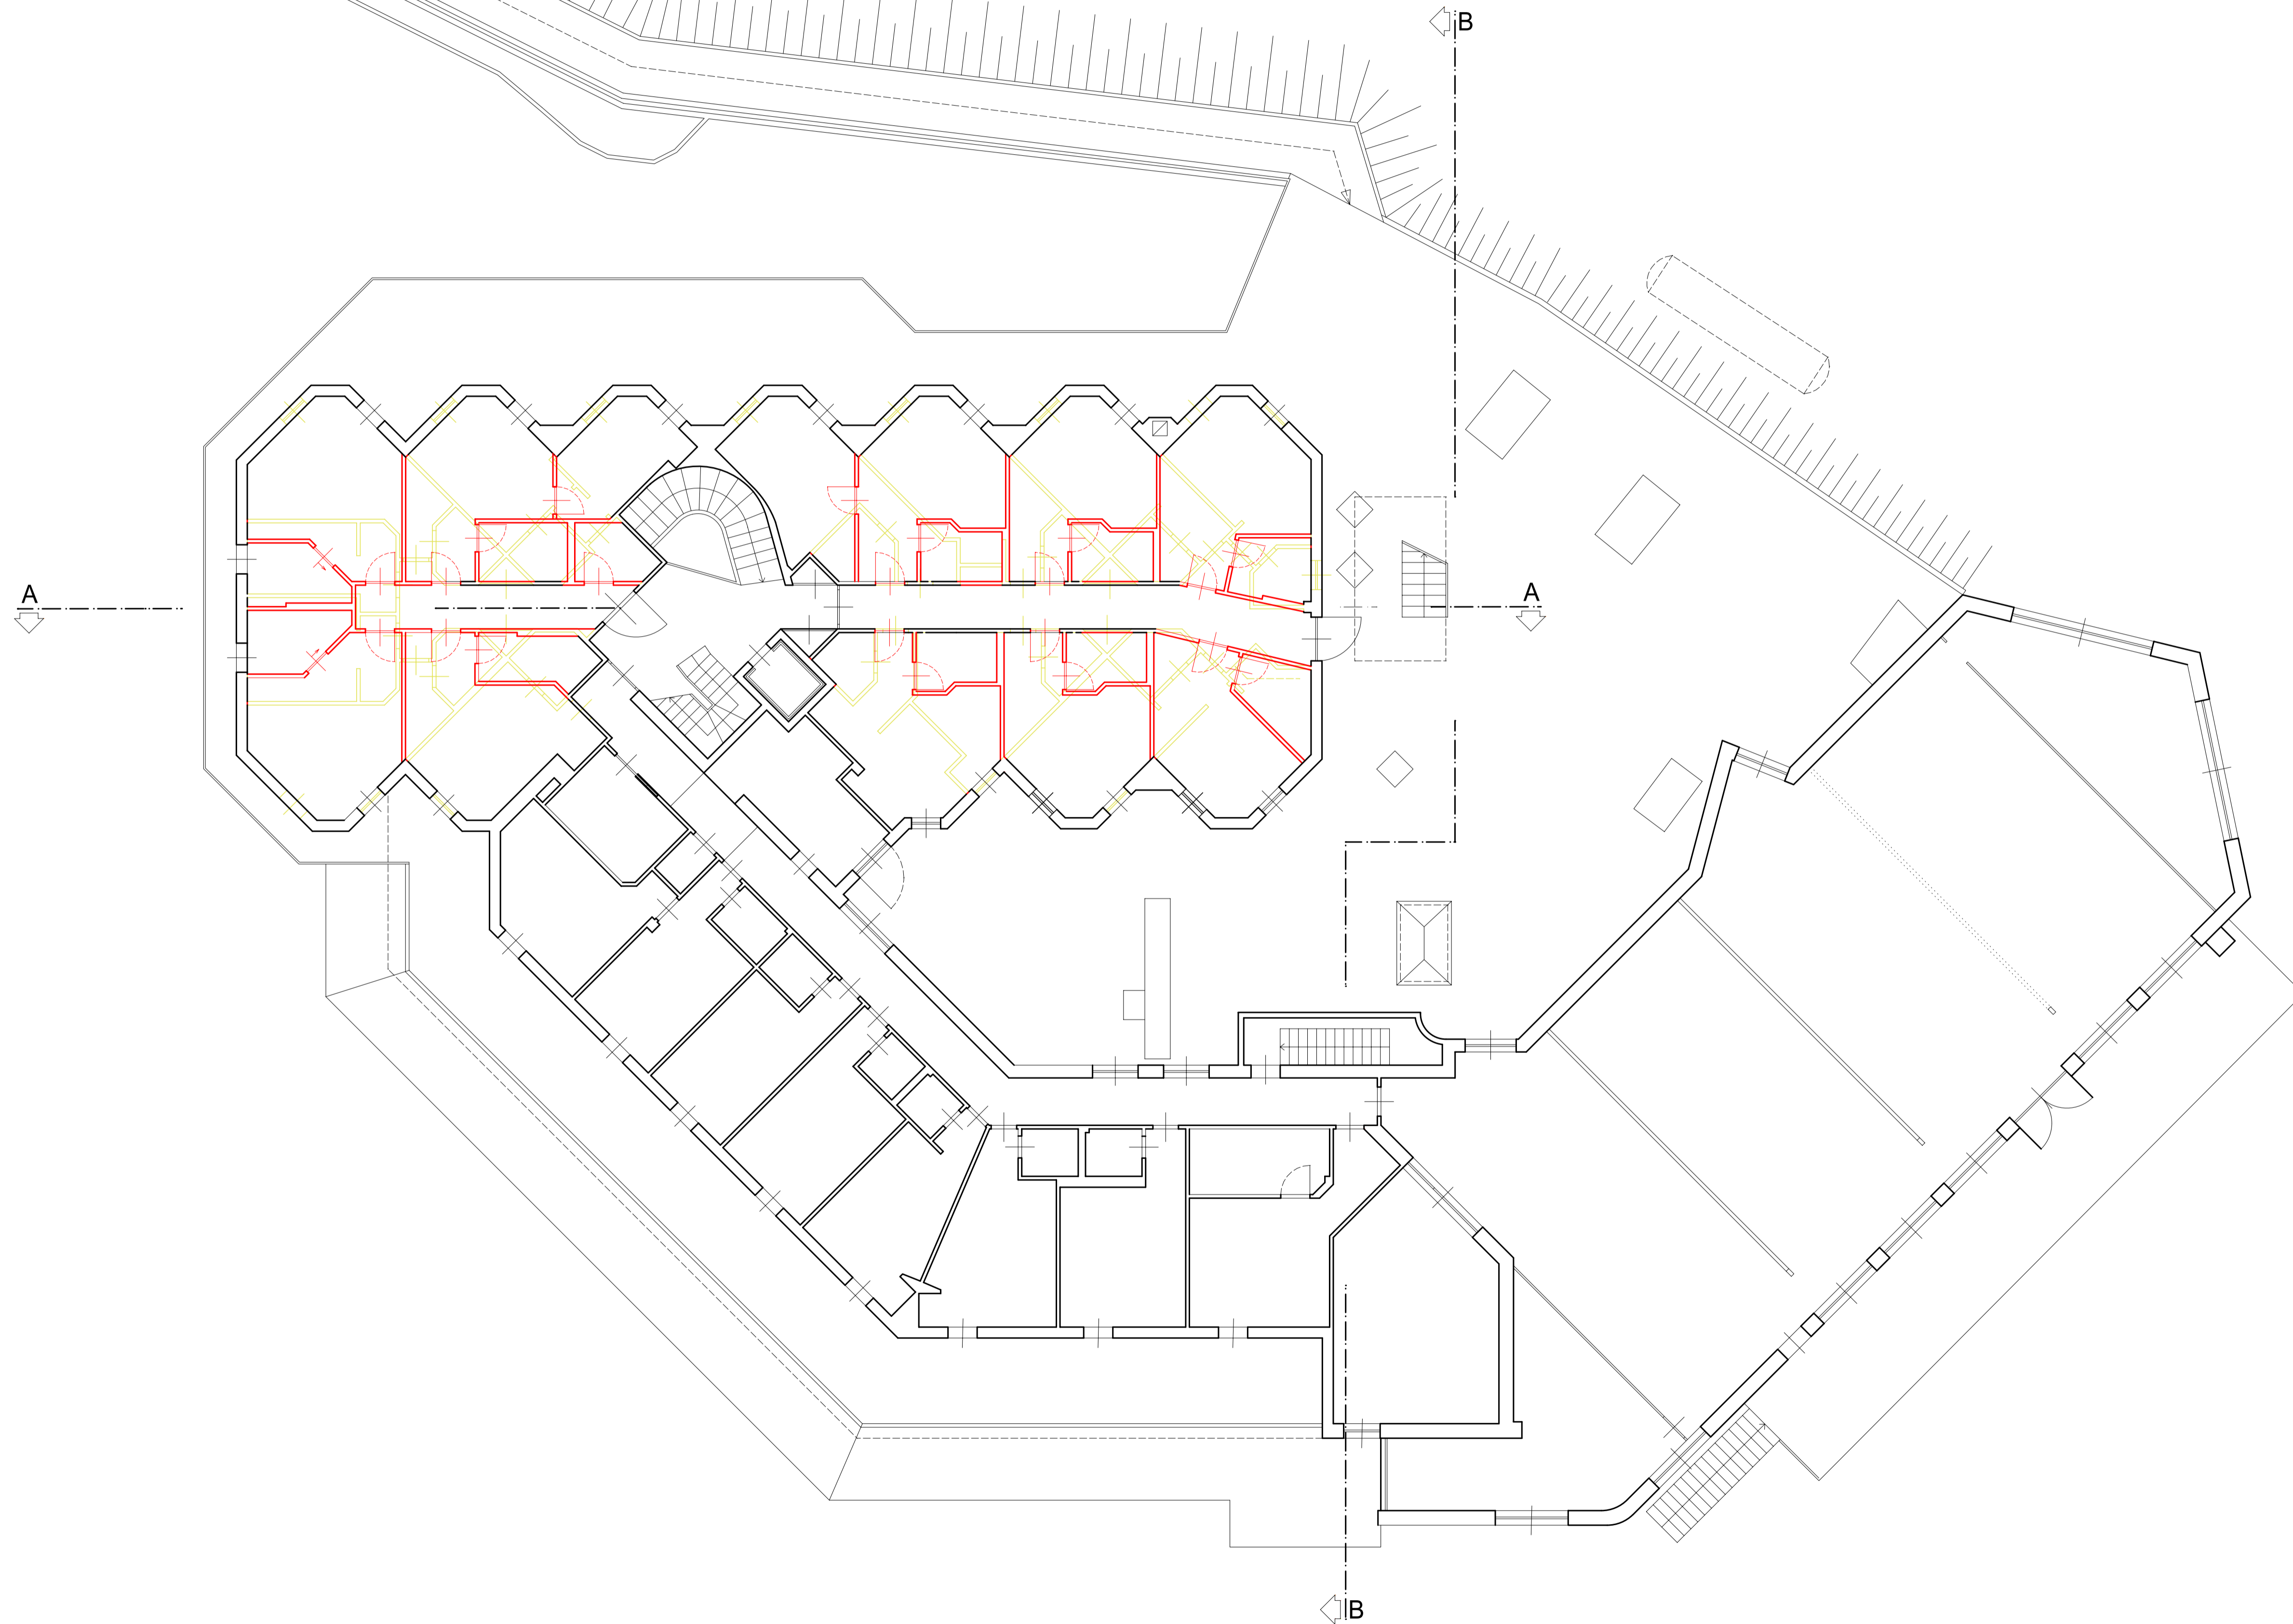

REVISIONI:	DATA:	CONTENUTO/AGGIORNAMENTO:	DISEGNO	VERIFICA	APPROV.	CERTIFICATO DI QUALITA' ISO 9001 rilasciato da .....	ultima revisione dd .../.../...	COMMESSA:	PROGETTO : GEOM. IMERIO LORENZINI	RESP. COMMESSA :	OGGETTO :	NUOVA DISTRIBUZIONE DELLE DIVISORIE INTERNE
nr° 01	14   08   09	PRIMA STESURA - MG				il .....			COLLABORATORI : GEOM. MICHELE GIRARDELLI		COMMITTENTE :	HOTEL DOLOMITI P.ED. 1983 C.C. BRENTONICO A POLSA
nr°											CONTENUTO :	PIANTA PIANO PRIMO - RAFFRONTO
nr°								Agosto 2009	IMERIO LORENZINI GEOMETRA - 38060 Brentonico (TN) Saccone, Via XXIV Maggio, 25 - Tel. +390464-395900 - Fax +390464-392542 - mail: imlorenz@tin.it			1:100