



PIANTA PIANO TERZO

Scala 1:100

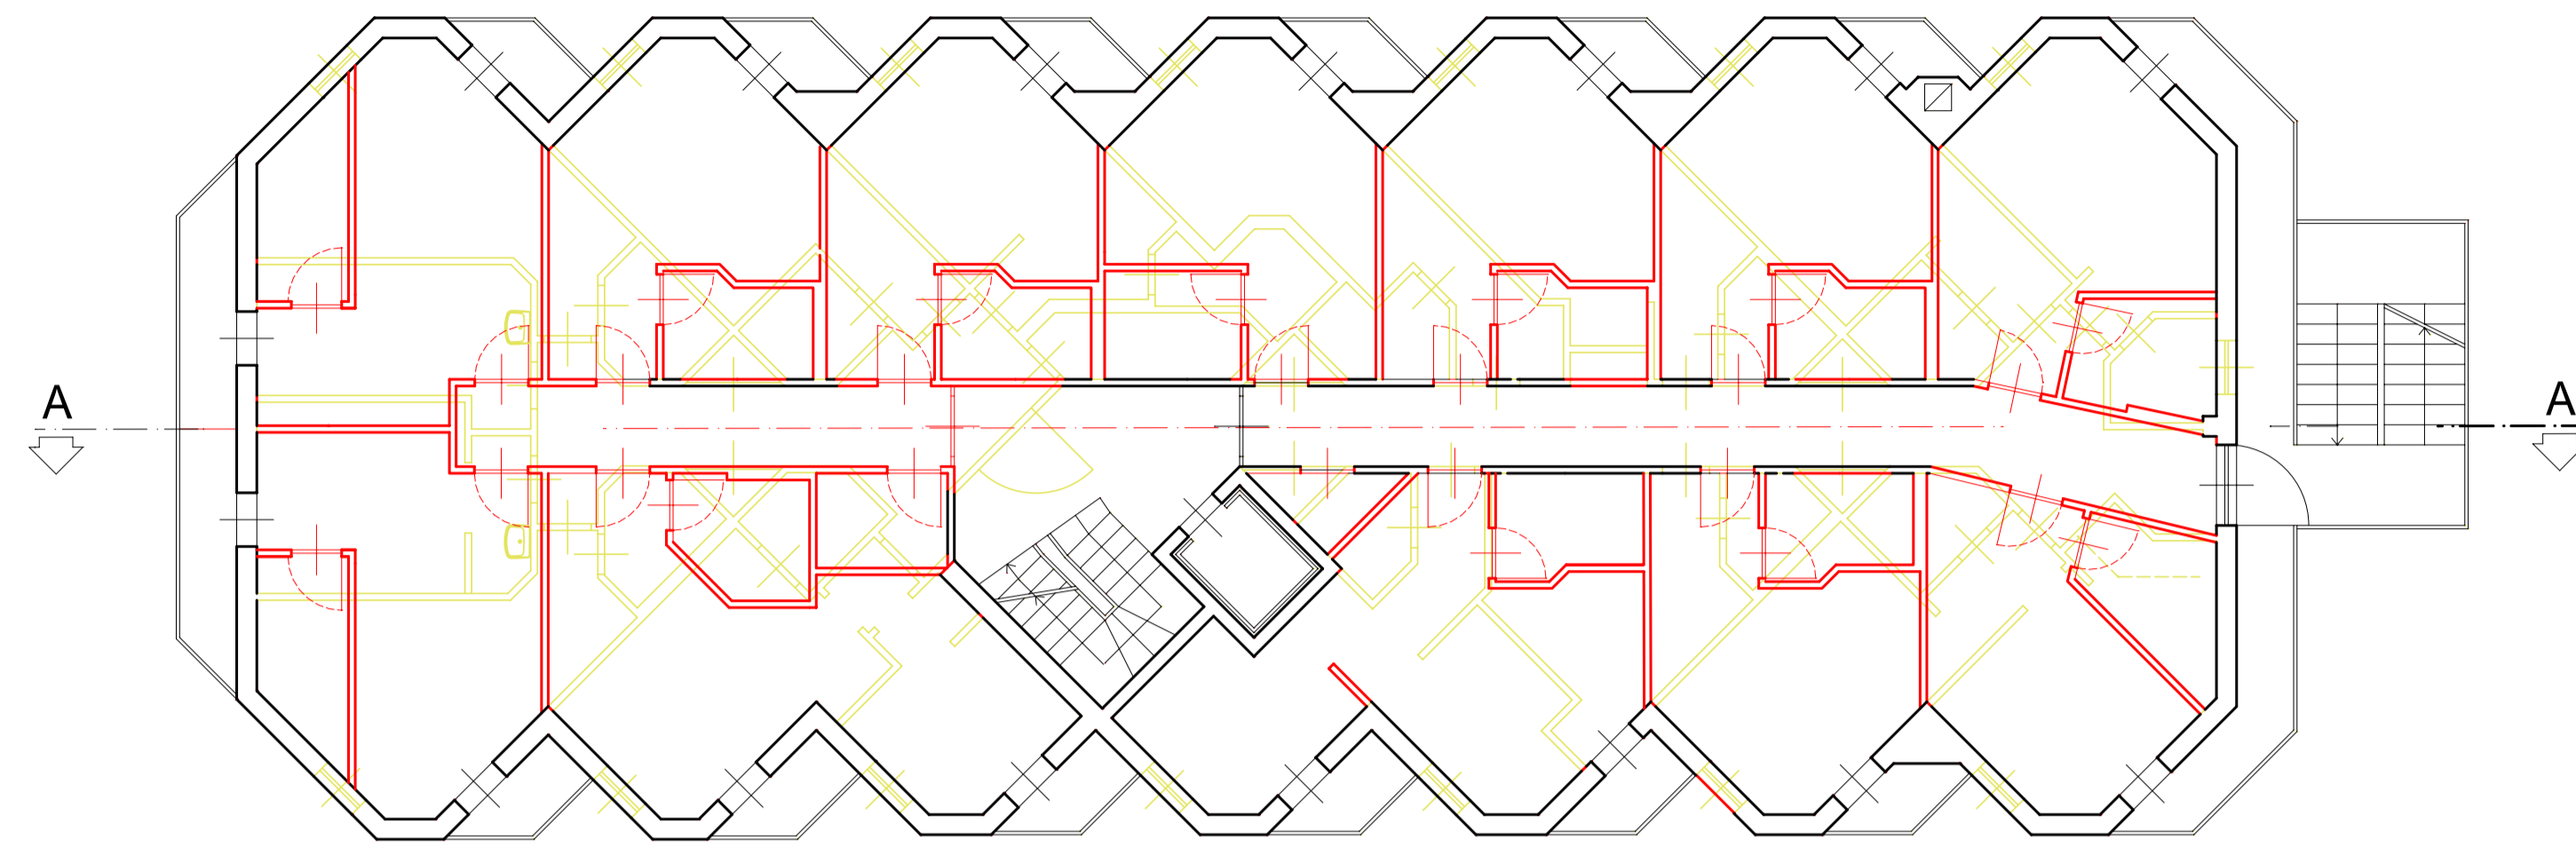


PIANTA PIANO QUARTO

Scala 1:100

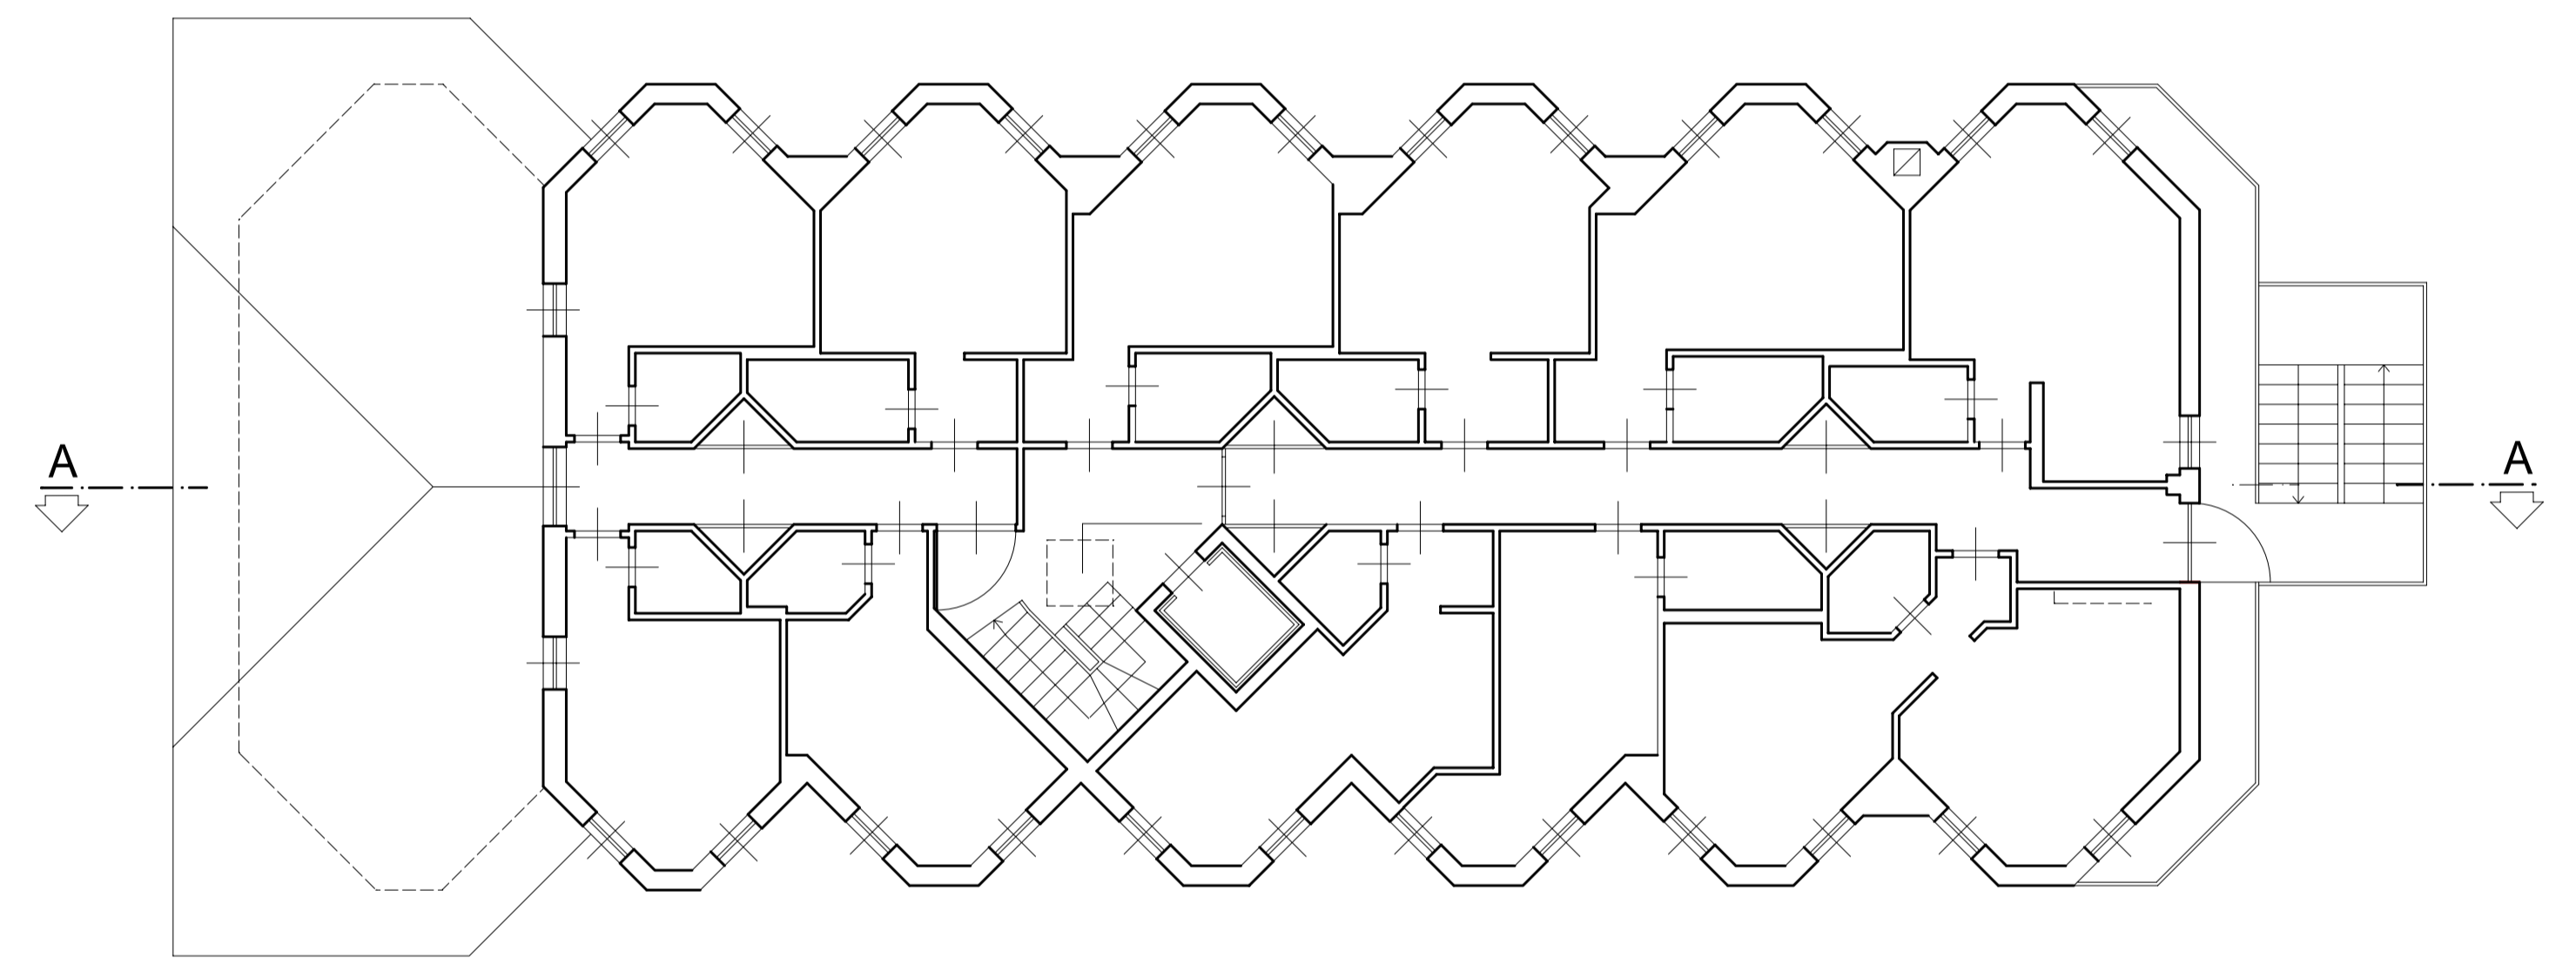

PIANTA COPERTURA

Scala 1:100

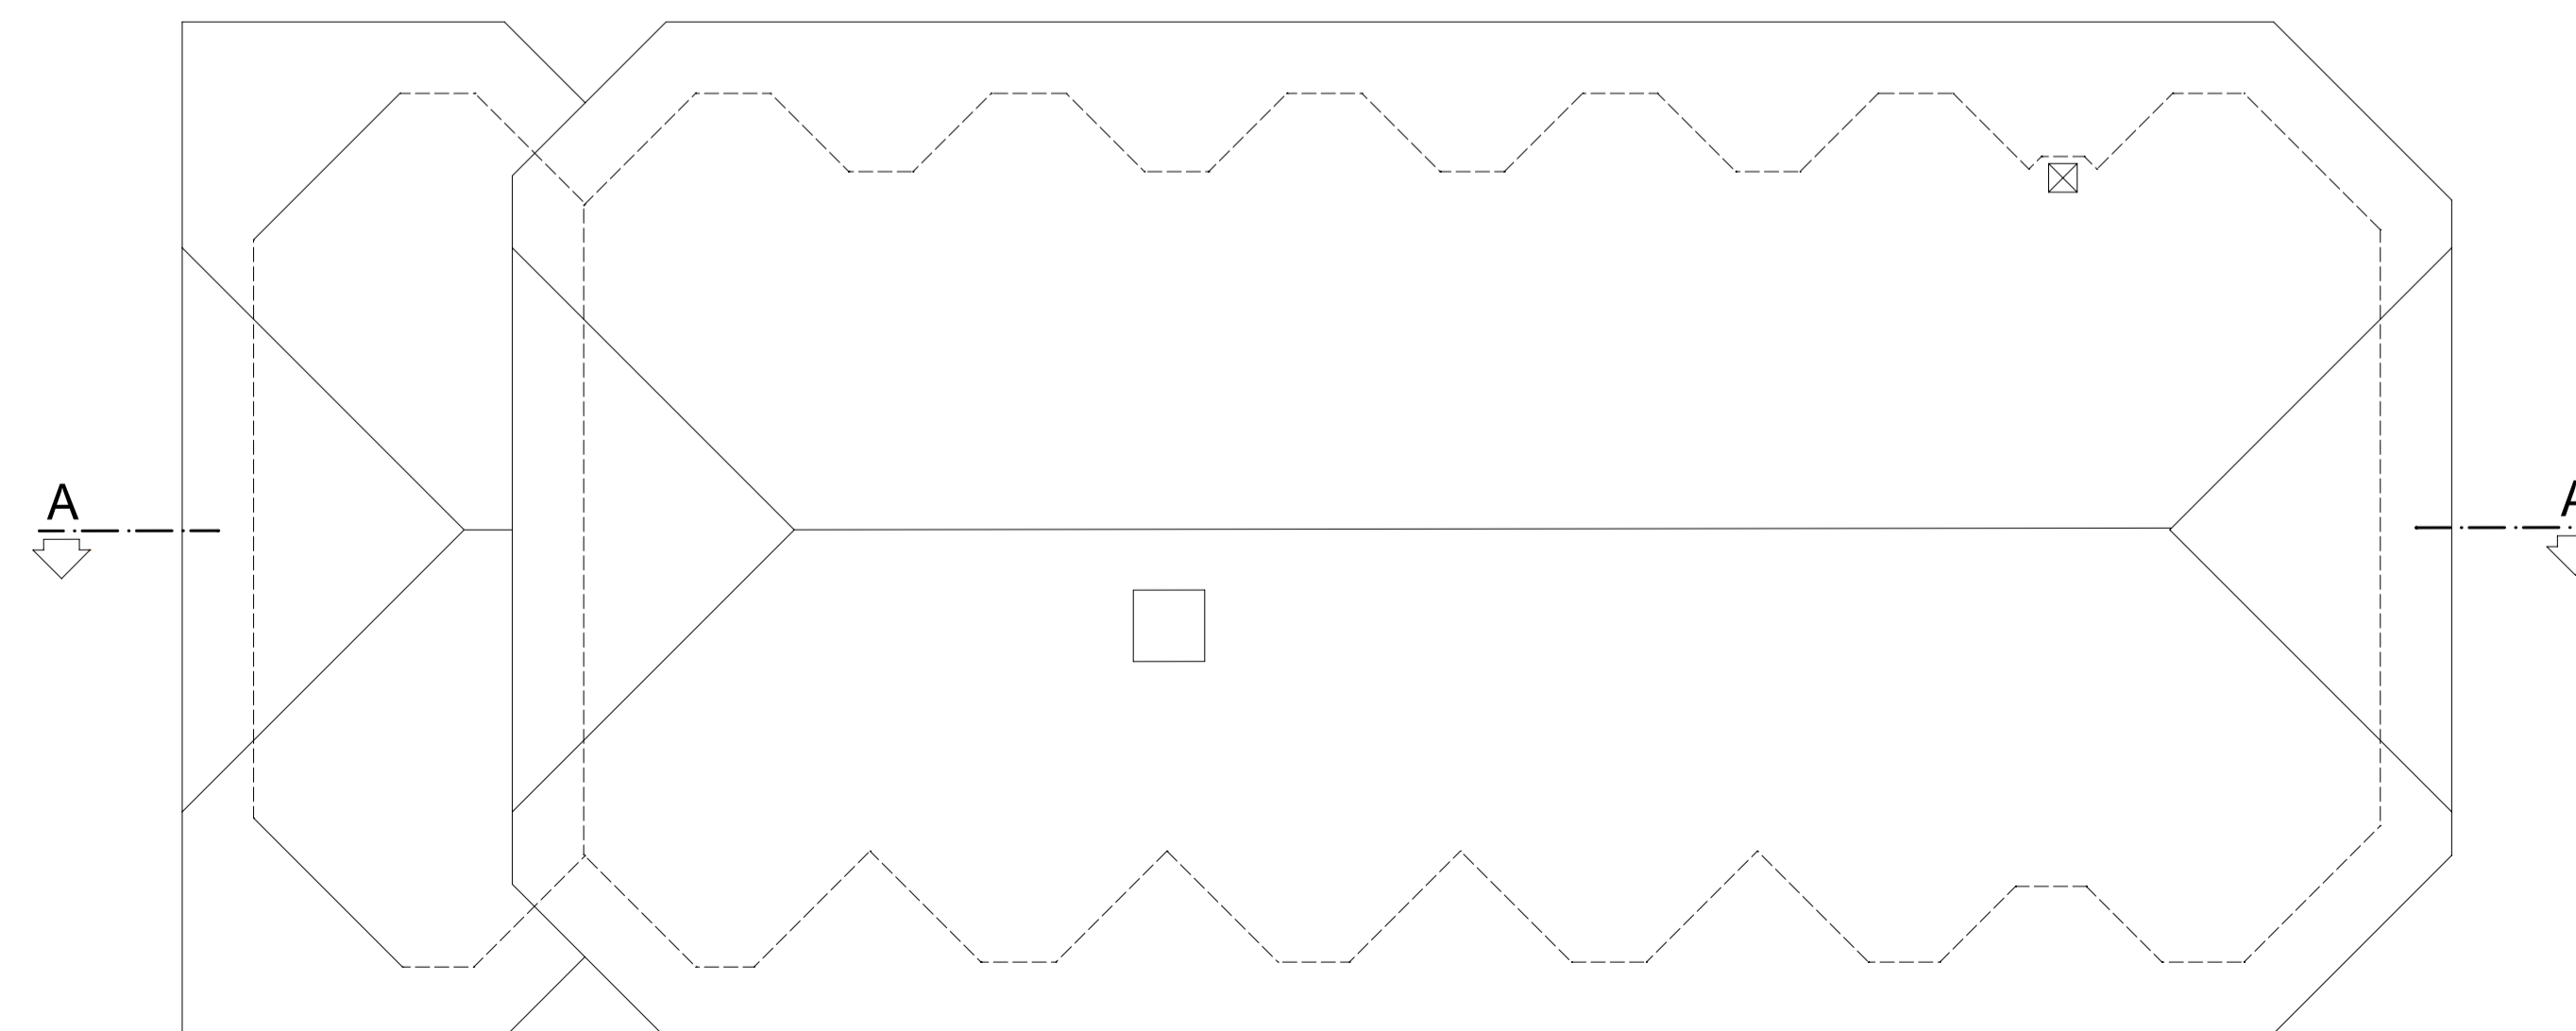

|            |              |                          |         |          |         |  |                                 |             |   |                  |               |  |
|------------|--------------|--------------------------|---------|----------|---------|--|---------------------------------|-------------|---|------------------|---------------|--|
| REVISIONI: | DATA:        | CONTENUTO/AGGIORNAMENTO: | DISEGNO | VERIFICA | APPROV. | CERTIFICATO DI QUALITA' ISO 9001 rilasciato da ..... | ultima revisione dd .../.../... | COMMESSA:   | PROGETTO : GEOM. IMERIO LORENZINI   | RESP. COMMESSA : | OGGETTO :     | NUOVA DISTRIBUZIONE DELLE DIVISORIE INTERNE<br>HOTEL DOLOMITI P.ED. 1983 C.C. BRENTONICO A POLSA |
| nr° 01     | 14   08   09 | PRIMA STESURA - MG       |         |          |         |  |                                 |             | COLLABORATORI : GEOM. MICHELE GIRARDELLI  |                  | COMMITTENTE : | REAL S.r.l.  |
| nr°        |              |                          |         |          |         |  |                                 | Agosto 2009 | IMERIO LORENZINI GEOMETRA - 38060 Brentonico (TN) Saccone, Via XXIV Maggio, 25 - Tel. +390464-395900 - Fax +390464-392542 - mail: imlorenz@tin.it |                  | CONTENUTO :   | PIANTA PIANO TERZO, QUARTO e COPERTURA - RAFFRONTO   |
| nr°        |              |                          |         |          |         |  |                                 |             |   |                  |               | 1:100  |