

PIANTA PIANO SECONDO

Scala 1:100

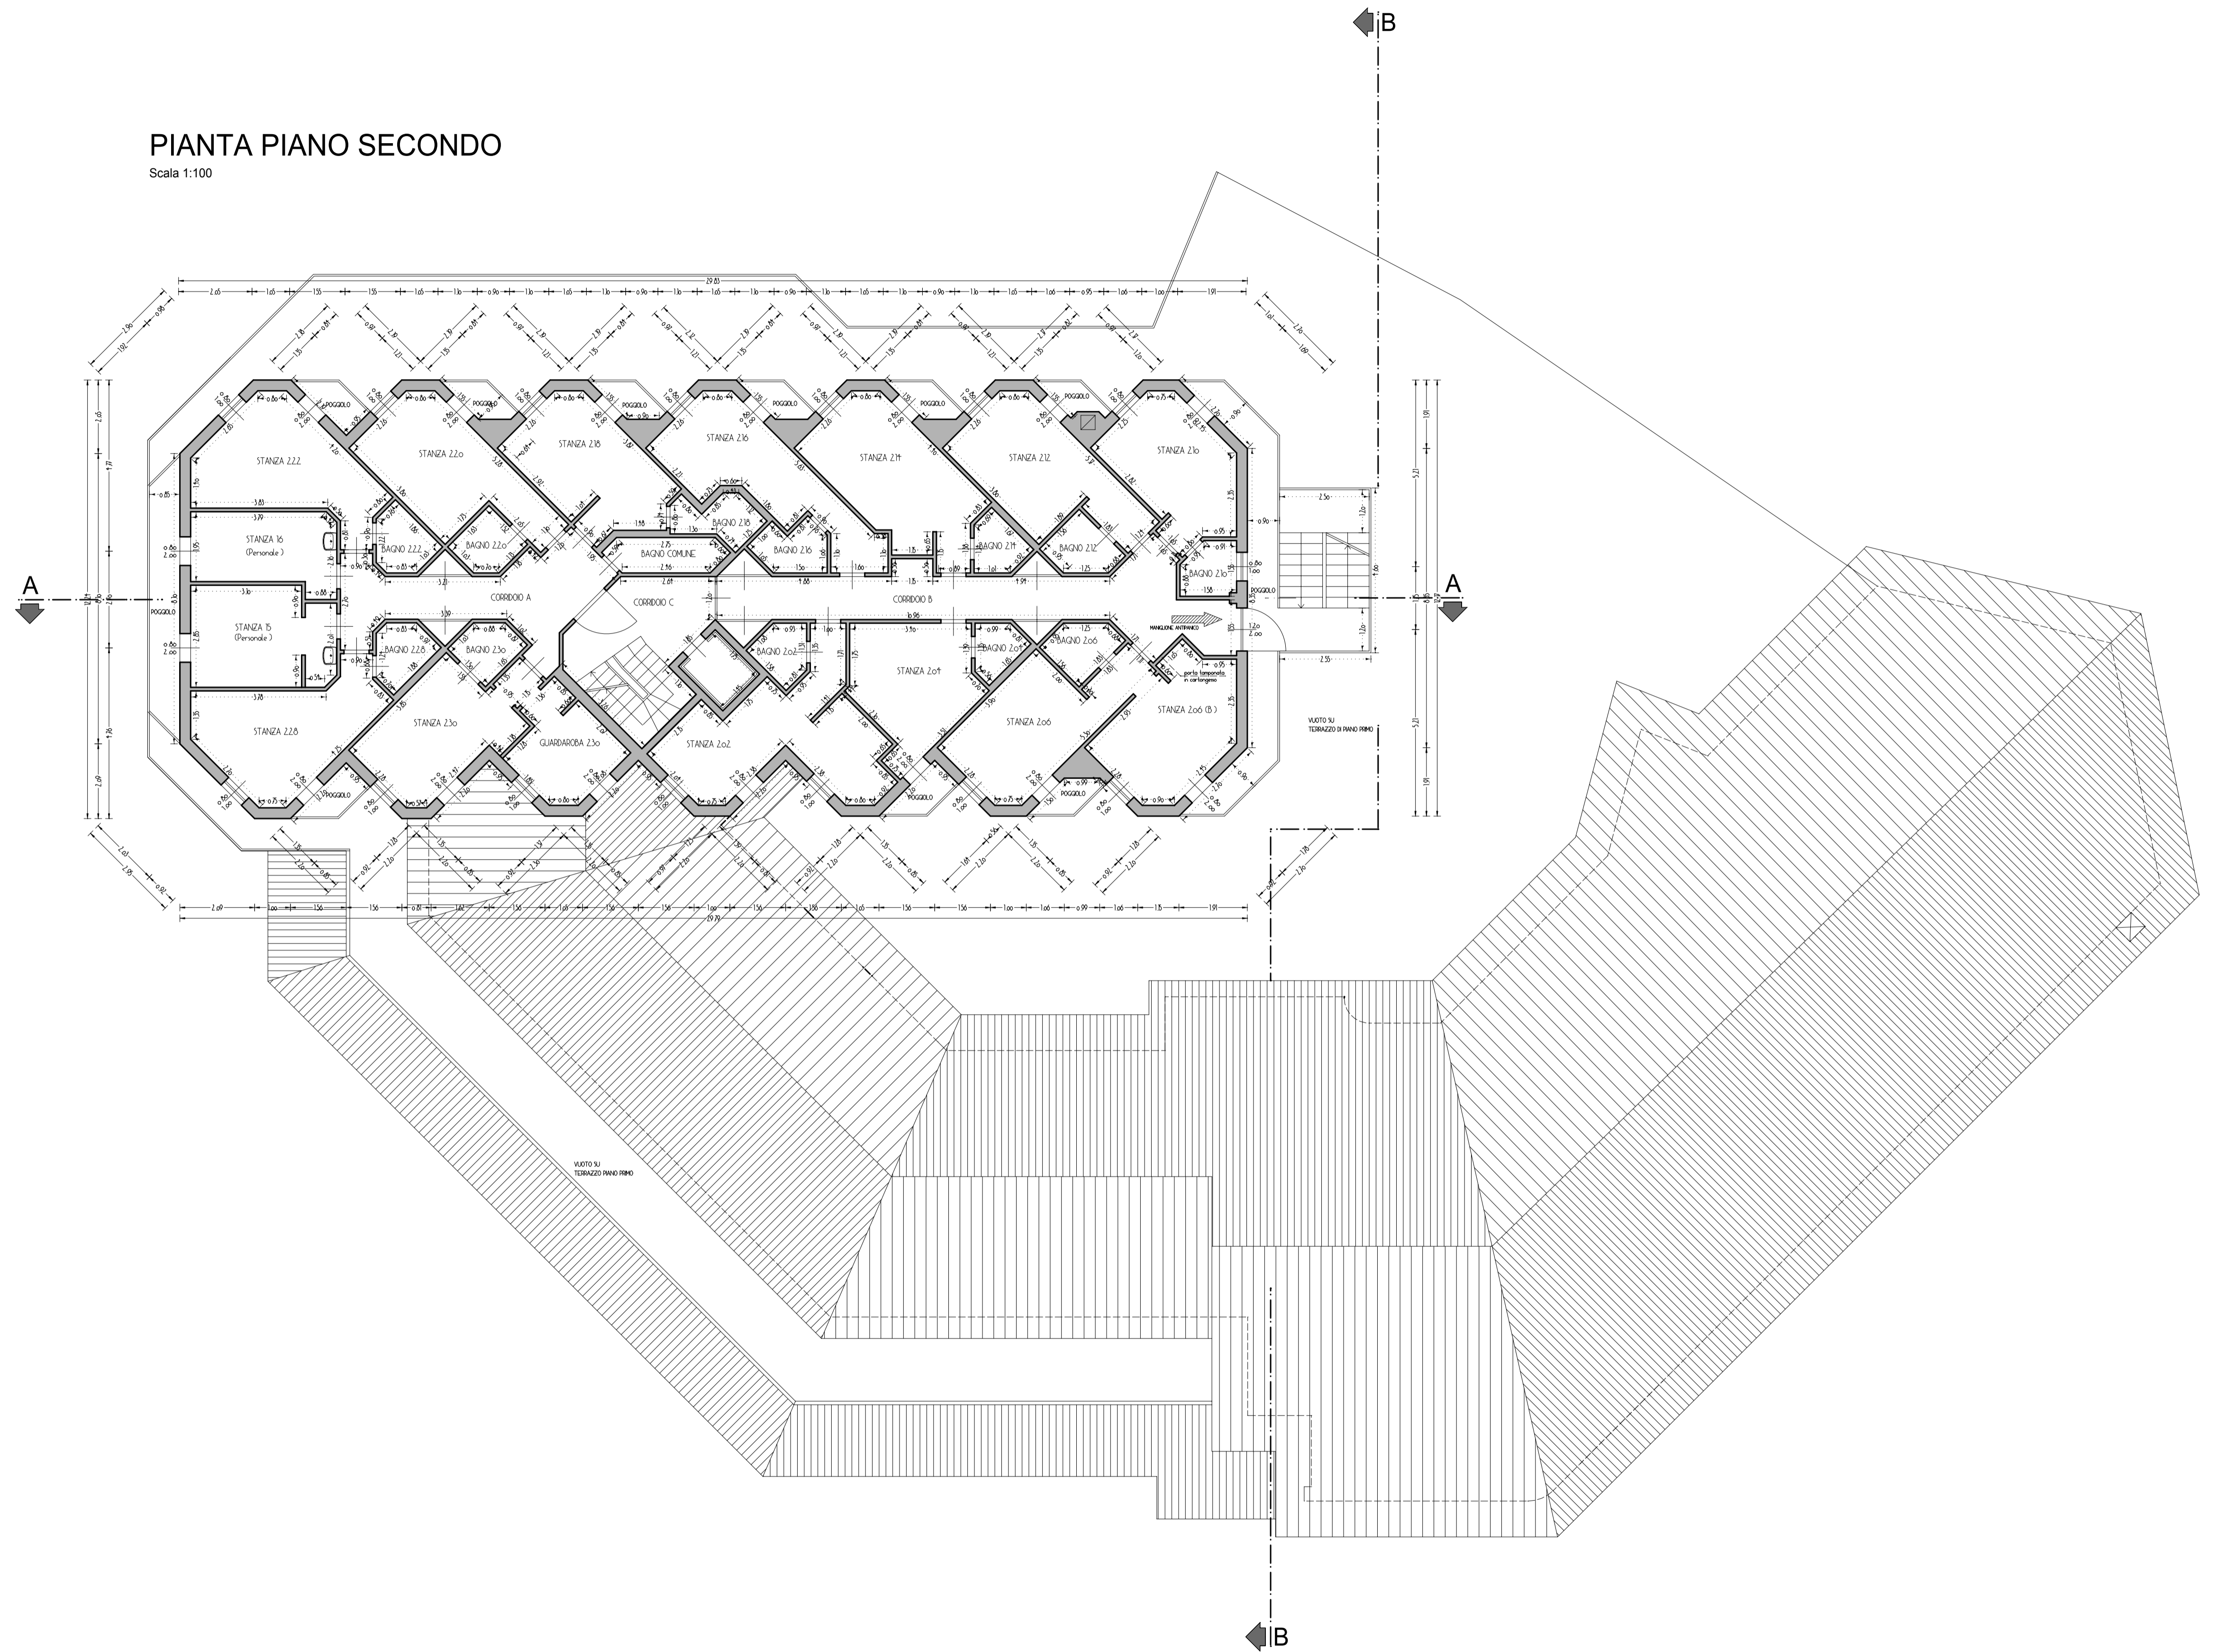


TABELLA SUPERFICI

PIANO SECONDO	MQ. VANI	MQ. FOR.	RAPPORTO
CORRIDOIO A	16,45	---	---
CORRIDOIO B	23,96	---	---
CORRIDOIO C	7,90	---	---
STANZA 222	13,10	2,10	1/6
BAGNO 222	2,45	---	---
POGGIOLO 222	1,65	---	---
STANZA 220	12,85	2,10	1/5
BAGNO 220	2,10	---	---
POGGIOLO 220	1,10	---	---
STANZA 218	12,10	2,10	1/5
BAGNO 218	2,60	---	---
POGGIOLO 218	1,10	---	---
STANZA 216	12,80	2,10	1/5
BAGNO 216	2,50	---	---
POGGIOLO 216	1,10	---	---
STANZA 214	14,35	2,10	1/6
BAGNO 214	2,05	---	---
POGGIOLO 214	1,10	---	---
STANZA 212	12,95	2,10	1/5
BAGNO 212	2,50	---	---
POGGIOLO 212	1,25	---	---
STANZA 210	11,20	2,10	1/5
BAGNO 210	2,20	0,80	1/3
STANZA 206 (B)	11,80	2,10	1/3
STANZA 206	12,90	2,10	1/5
BAGNO 206	2,50	---	---
POGGIOLO 206	1,10	---	---
STANZA 204	11,10	1,60	1/7
BAGNO 204	1,80	---	---
POGGIOLO 204	1,65	---	---
STANZA 202	16,45	3,20	1/5
BAGNO 202	2,10	---	---
POGGIOLO II	1,65	---	---
GUARDAROBBA 230	7,00	2,10	1/3
STANZA 230	11,95	2,10	1/5
BAGNO 230	2,30	---	---
POGGIOLO B	1,65	---	---
STANZA 228	13,20	2,10	1/5
BAGNO 228	2,35	---	---
POGGIOLO 228	1,65	---	---
STANZA B	16,95	1,60	1/7
STANZA 16	8,35	1,60	1/5
BAGNO COMUNE	3,05	---	---
POGGIOLO A	6,50	---	---
POGGIOLO B	12,25	---	---

REVISIONI:	DATA:	CONTENUTO/AGGIORNAMENTO:	DISEGNO	VERIFICA	APPROV.
nr° 01	14 08 09	PRIMA STESURA - MG			
nr°					
nr°					
nr°					

CERTIFICATO DI QUALITA' ISO 9001 rilasciato da il ultima revisione dd .../.../...

COMMESSA: PROGETTO : GEOM. IMERIO LORENZINI RESP. COMMESSA :
COLLABORATORI : GEOM. MICHELE GIRARDELLI
Agosto 2009 IMERIO LORENZINI GEOMETRA - 38060 Brentonico (TN) Saccone, Via XXIV Maggio, 25 - Tel. +390464-395900 - Fax +390464-392542 - mail: imlorenz@tin.it

OGGETTO : NUOVA DISTRIBUZIONE DELLE DIVISORIE INTERNE HOTEL DOLOMITI P.ED. 1983 C.C. BRENTONICO A POLSA
COMMITTENTE : REAL S.r.l.
CONTENUTO : PIANTE PIANO SECONDO - STATO ATTUALE