


TABELLA SUPERFICI			
	MD. VAN	MD. FORI	RAPPORTO
PIANO INTERRATO			
ATRIO	17,50	17,0	1/10
VANO MOTORI ASCENSORE	3,65	---	---
BAGNO ISABU	5,30	---	---
ANTI BAGNO 1	1,10	---	---
BAGNO 1	1,80	0,61	1/3
BAGNO 2	1,80	0,61	1/3
ANTI BAGNO 2	3,90	---	---
BAGNO 3	2,00	0,61	1/3
BAGNO 4	2,00	0,61	1/3
PIANO TERRA			
INGRESSO	3,70	---	---
HALL	90,60	11,20	1/8
SALA TV	15,65	2,30	1/7
UFFICIO DIREZIONE	11,50	2,30	1/5
SALA E SALA DA PRANZO	331,95	30,70	1/10
STILEE	17,30	---	---
BAR	102,90	10,60	1/10
CUCINA	60,75	---	---
DISPENSA 1	20,85	---	---
DISPENSA 2	20,73	---	---
ANTI WC	1,30	---	---
WC	1,55	---	---
PASSAGGIO 2	7,20	---	---
SPORTILIO	1,65	---	---
LOCALE CELLE	26,30	---	---
ANTI BAGNO	7,30	0,10	---
BAGNO 1	2,35	---	---
BAGNO 2	1,45	---	---
BAGNO 3	1,45	---	---
QUADRO GENERALE	3,20	---	---
ANTI CENTRALE TERMICA	3,10	---	---
CENTRALE TERMICA	15,10	0,10	---
SPORTILIO	7,30	---	---
PECNA	230,80	11,65	1/20
MAGAZZINO	10,45	---	---
PASSAGGIO 1	19,25	---	---
LAVANDERIA	20,55	---	---

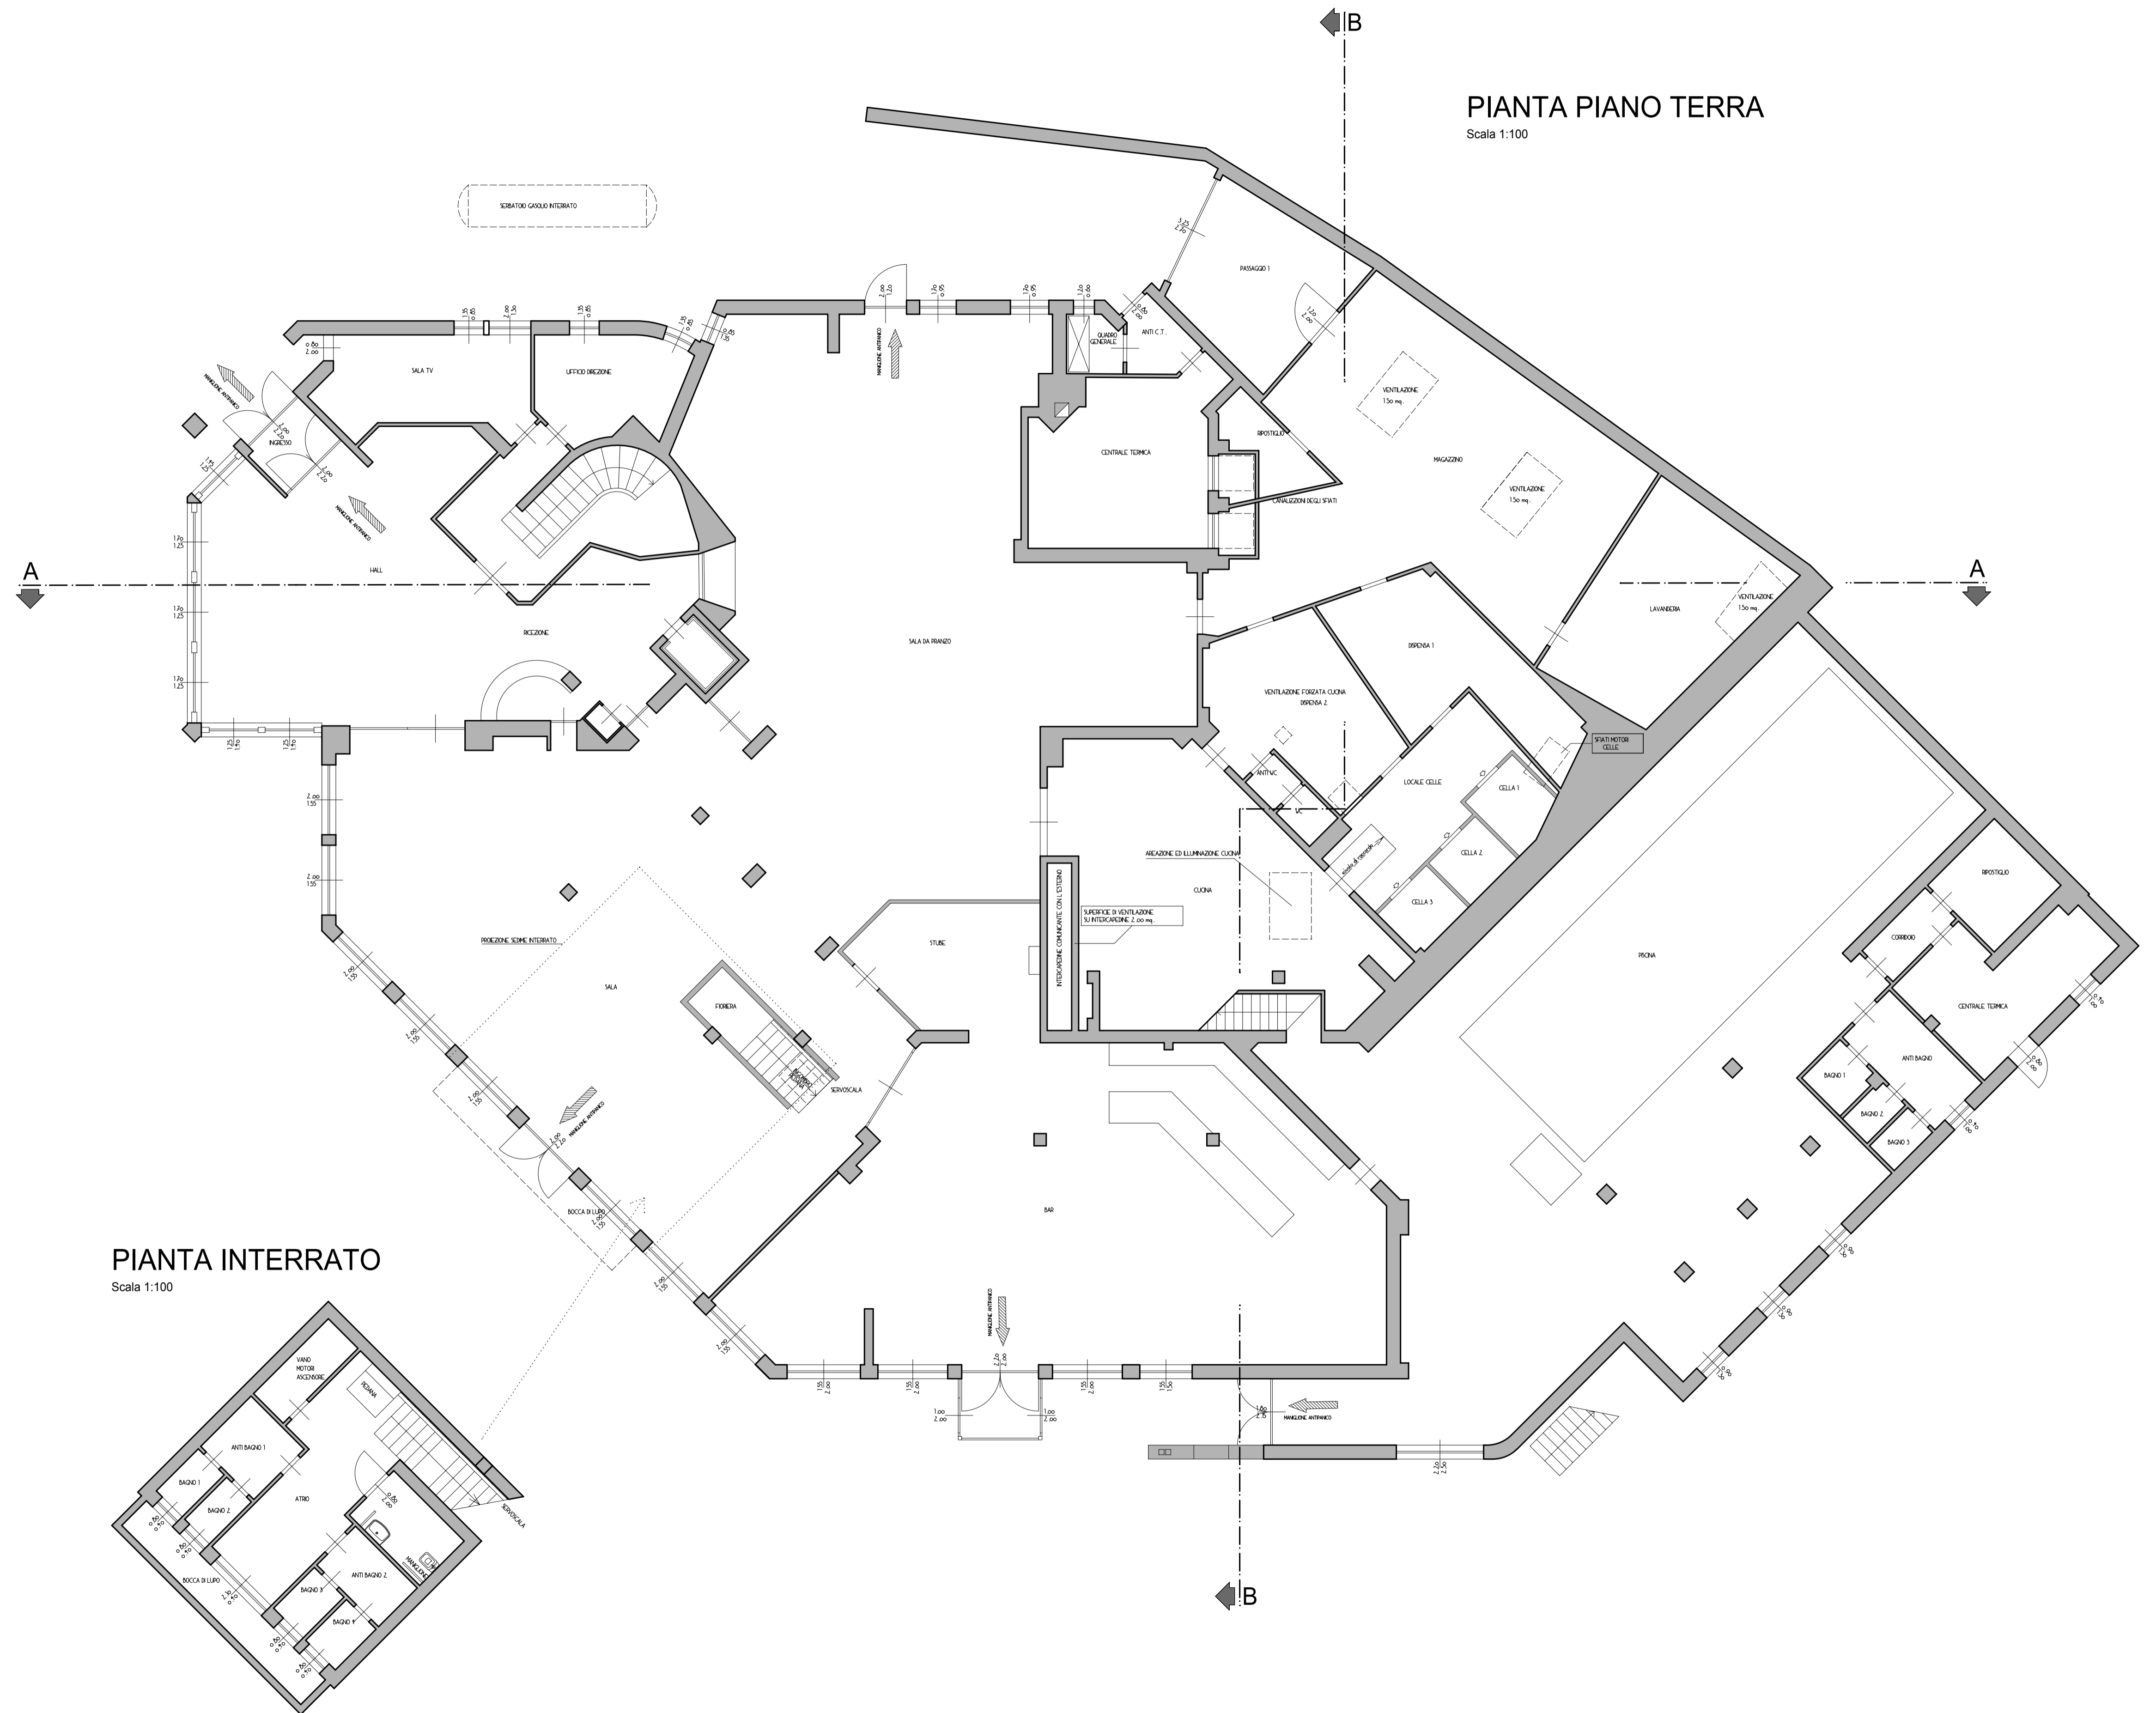

PIANTA INTERRATO
Scala 1:100

PIANTA PIANO TERRA
Scala 1:100

REVISIONI:	DATA:	CONTENUTO/AGGIORNAMENTO:	DISEGNO	VERIFICA	APPROV.
nr° 01	14 08 09	PRIMA STESURA - MG			
nr°					
nr°					
nr°					
nr°					

CERTIFICATO DI QUALITA' ISO 9001 rilasciato da il
ultima revisione dd .../.../... n° ...

COMMESSA: **PROGETTO** : GEOM. IMERIO LORENZINI **RESP. COMMESSA** :
COLLABORATORI : GEOM. MICHELE GIRARDELLI
Agosto 2009 IMERIO LORENZINI GEOMETRA - 38060 Brentonico (TN) Saccone, Via XXIV Maggio, 25 - Tel. +390464-395900 - Fax +390464-392542 - mail: imlorenz@tin.it

OGGETTO : NUOVA DISTRIBUZIONE DELLE DIVISORIE INTERNE HOTEL DOLOMITI P.ED. 1983 C.C. BRENTONICO A POLSA
COMMITTENTE : REAL S.r.l.
CONTENUTO : PIANTA PIANO INTERRATO E TERRA - STATO FUTURO 1:100