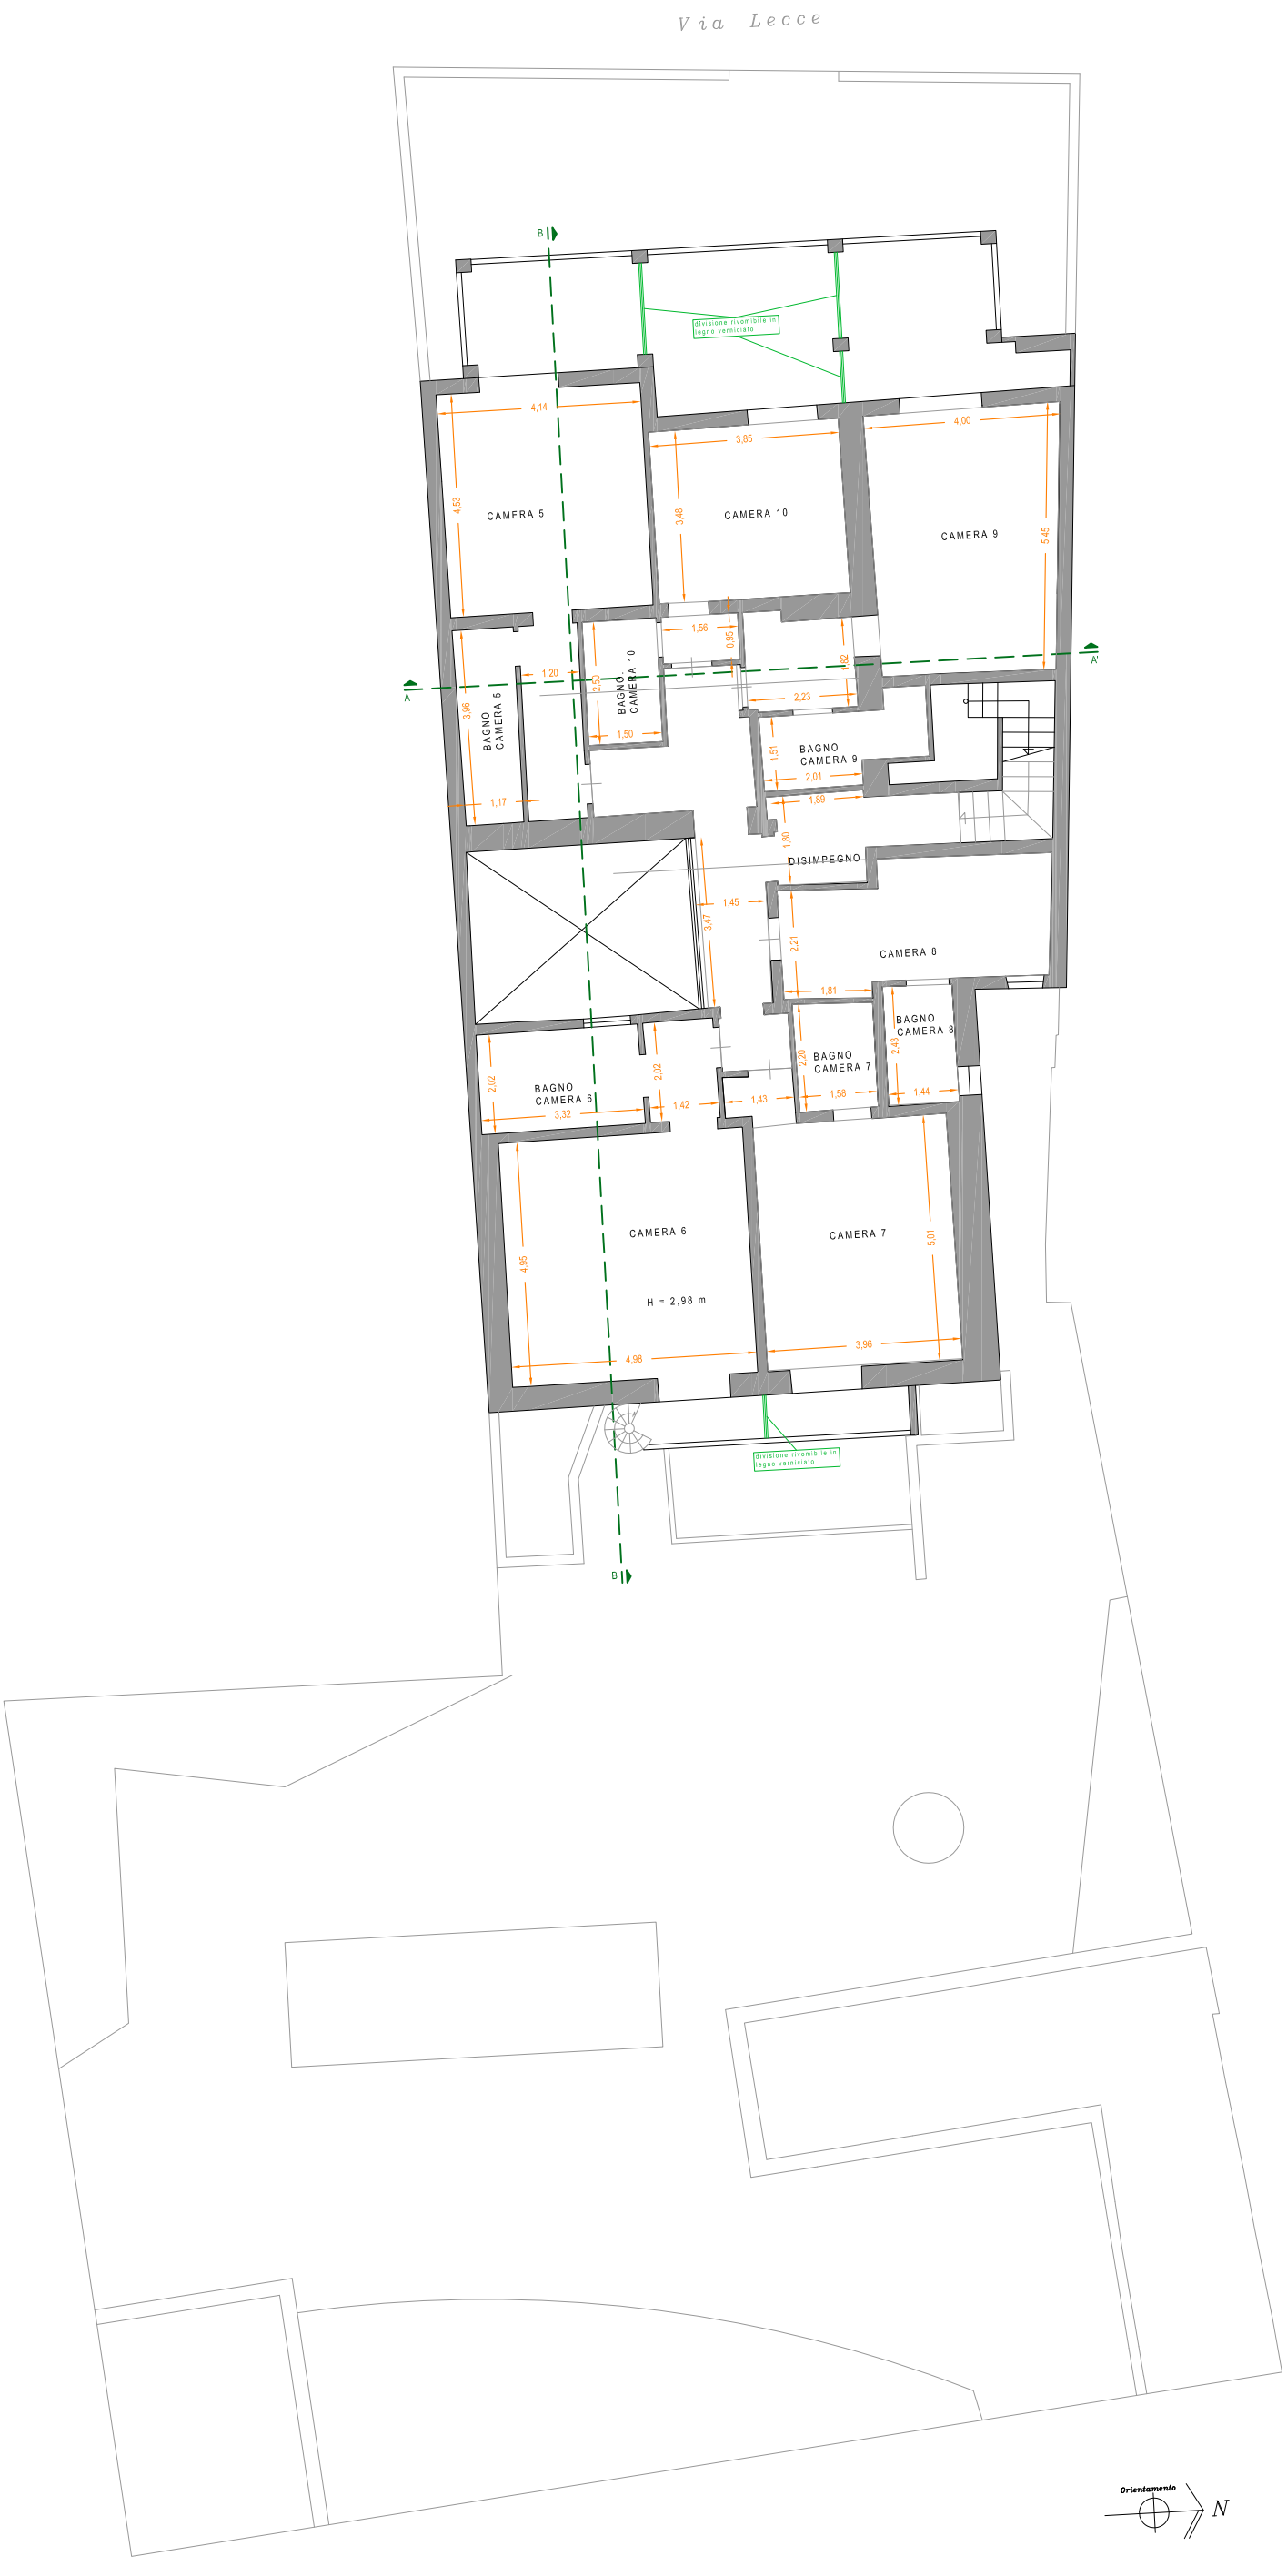

PIANO PRIMO scala 1:100

-Stato di Progetto-