


PIANO TERRA scala 1:100
- Stato di Progetto -

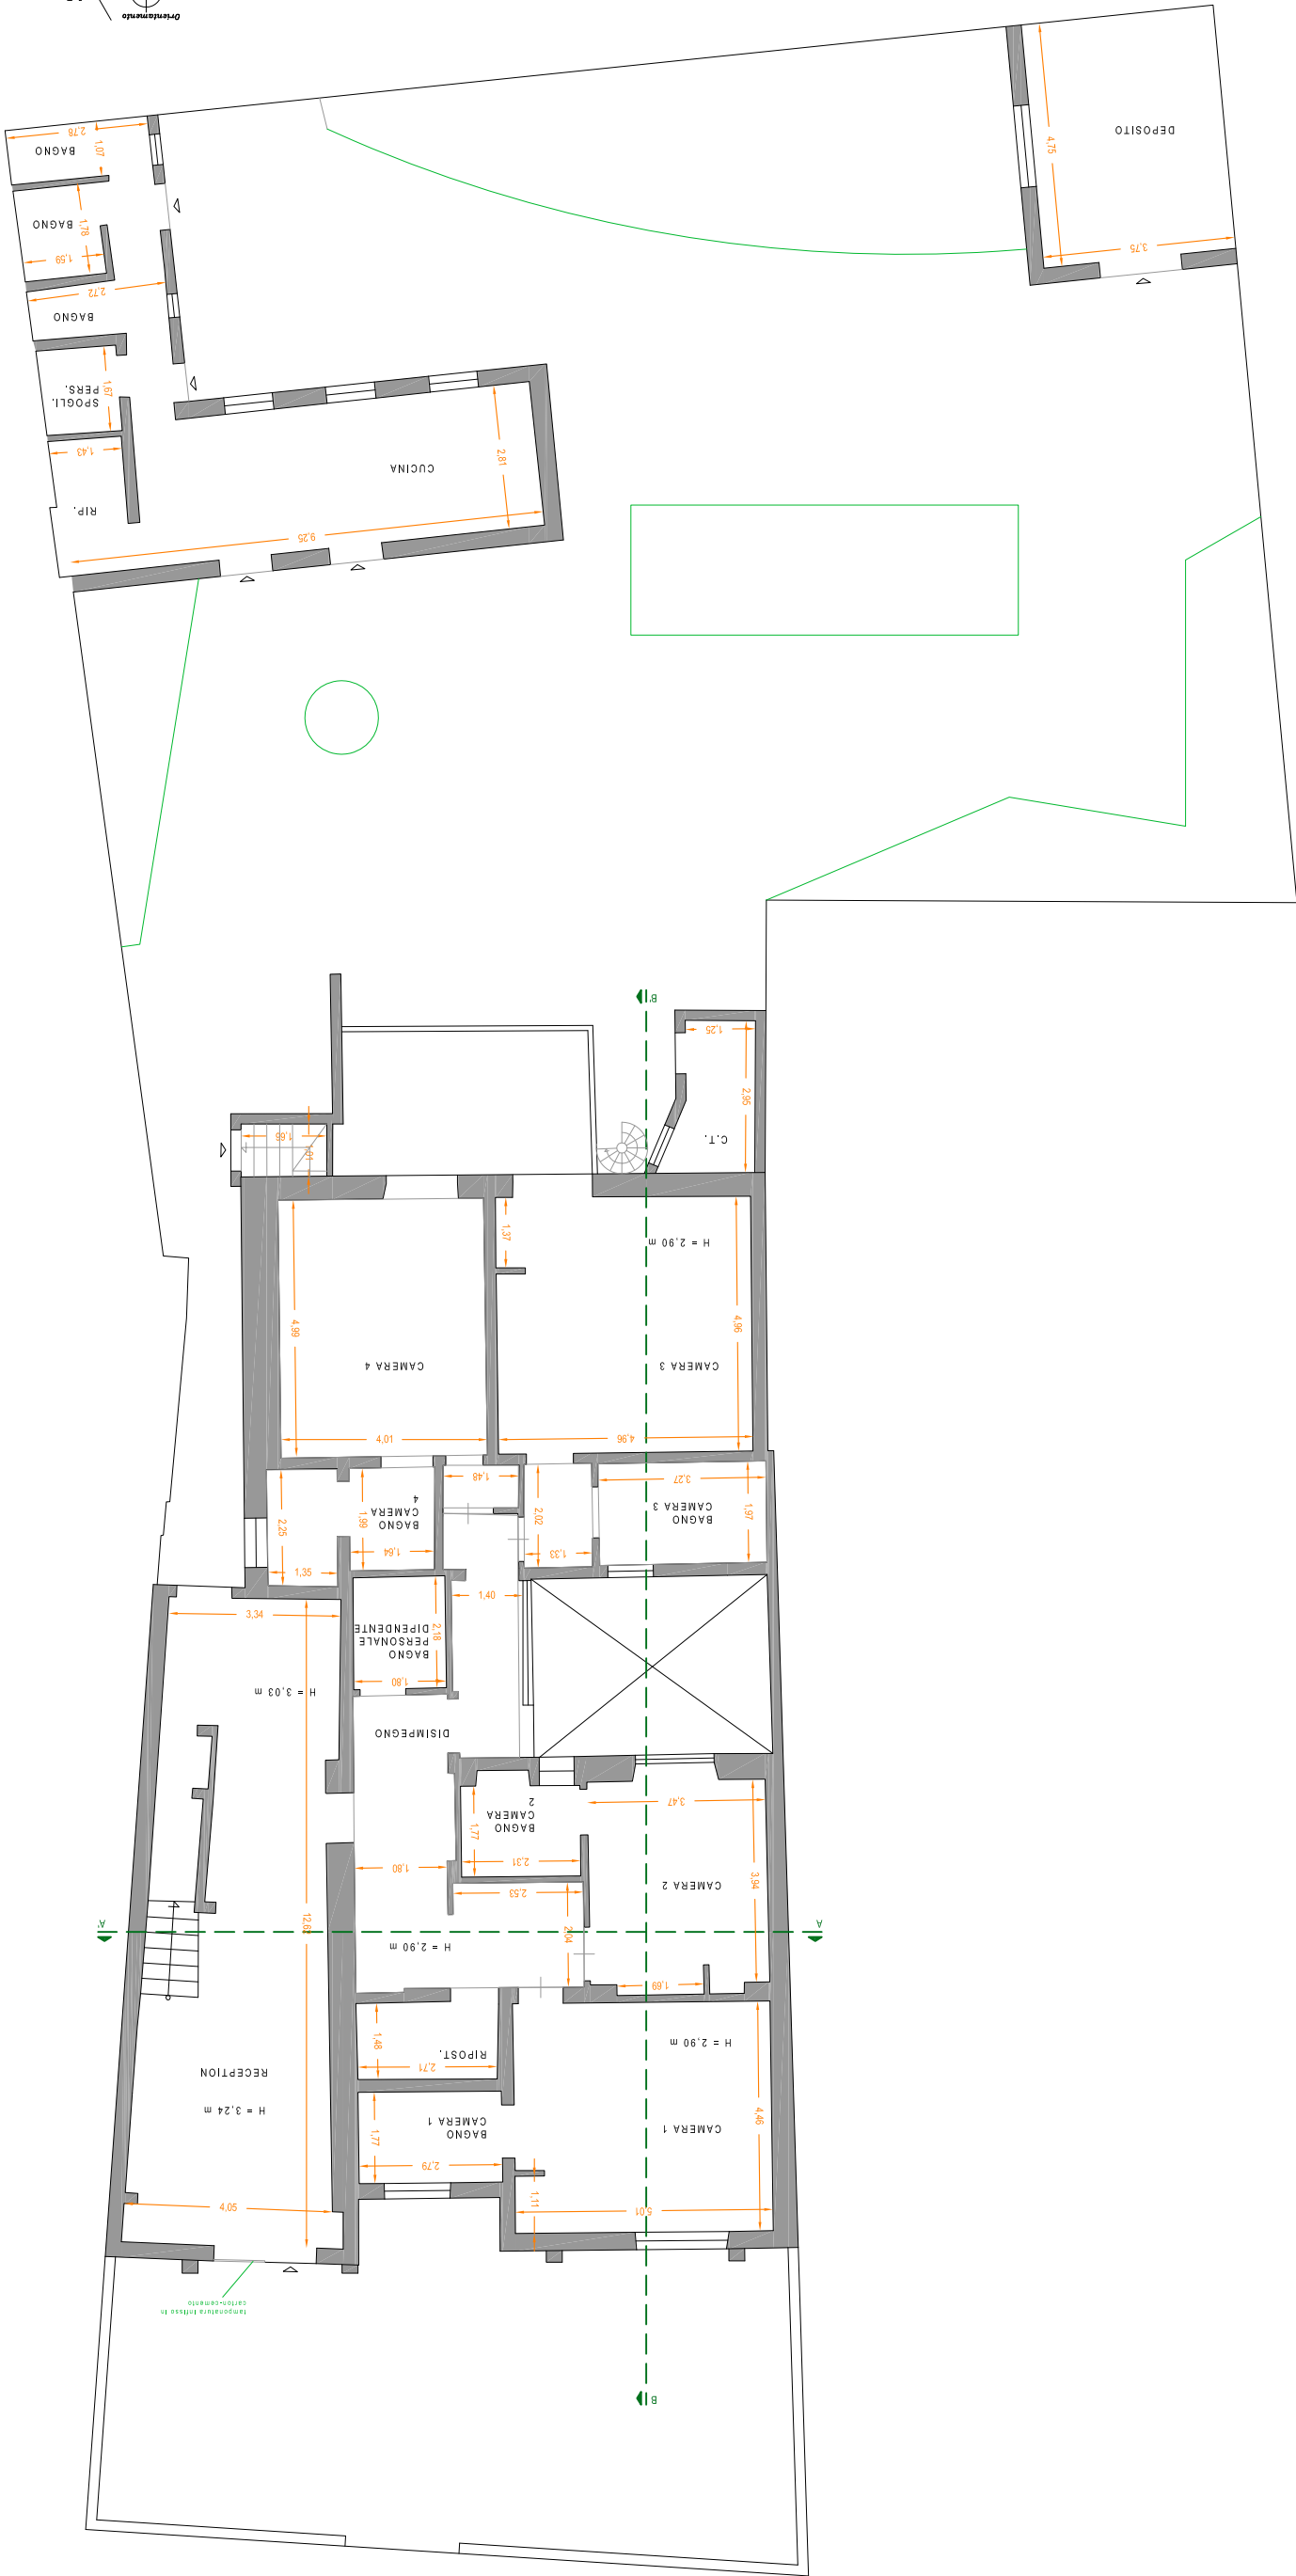

Via Lecce