PIANO PRIMO SOTTOSTRADA

INTERRATO

H=240

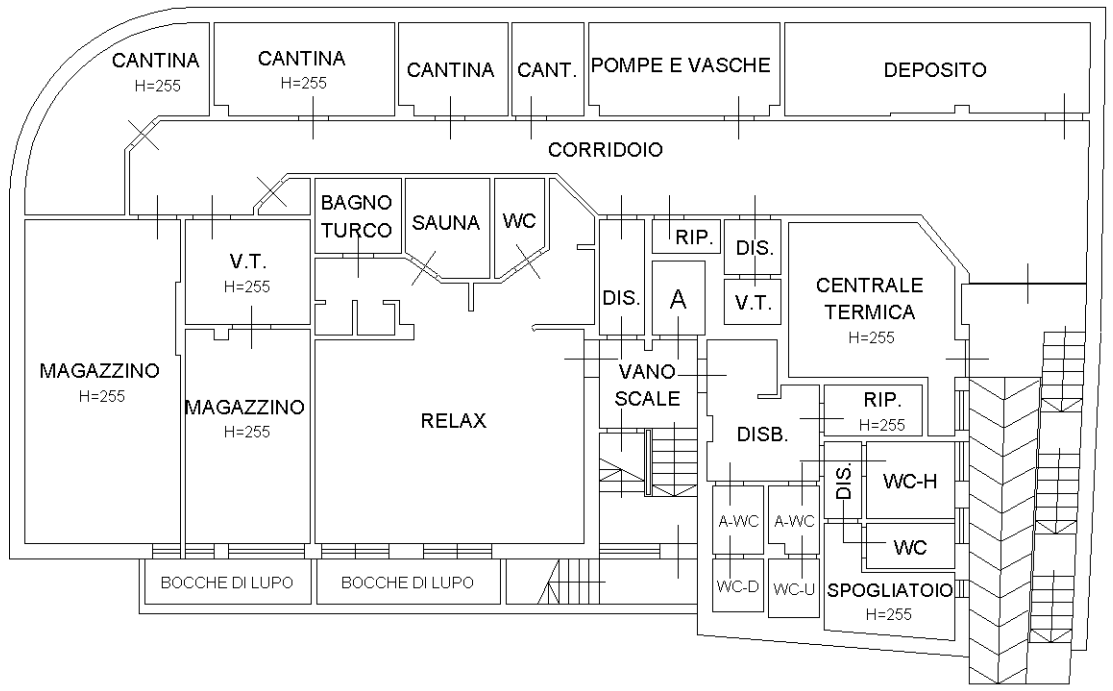

PIANO TERRA

H=280

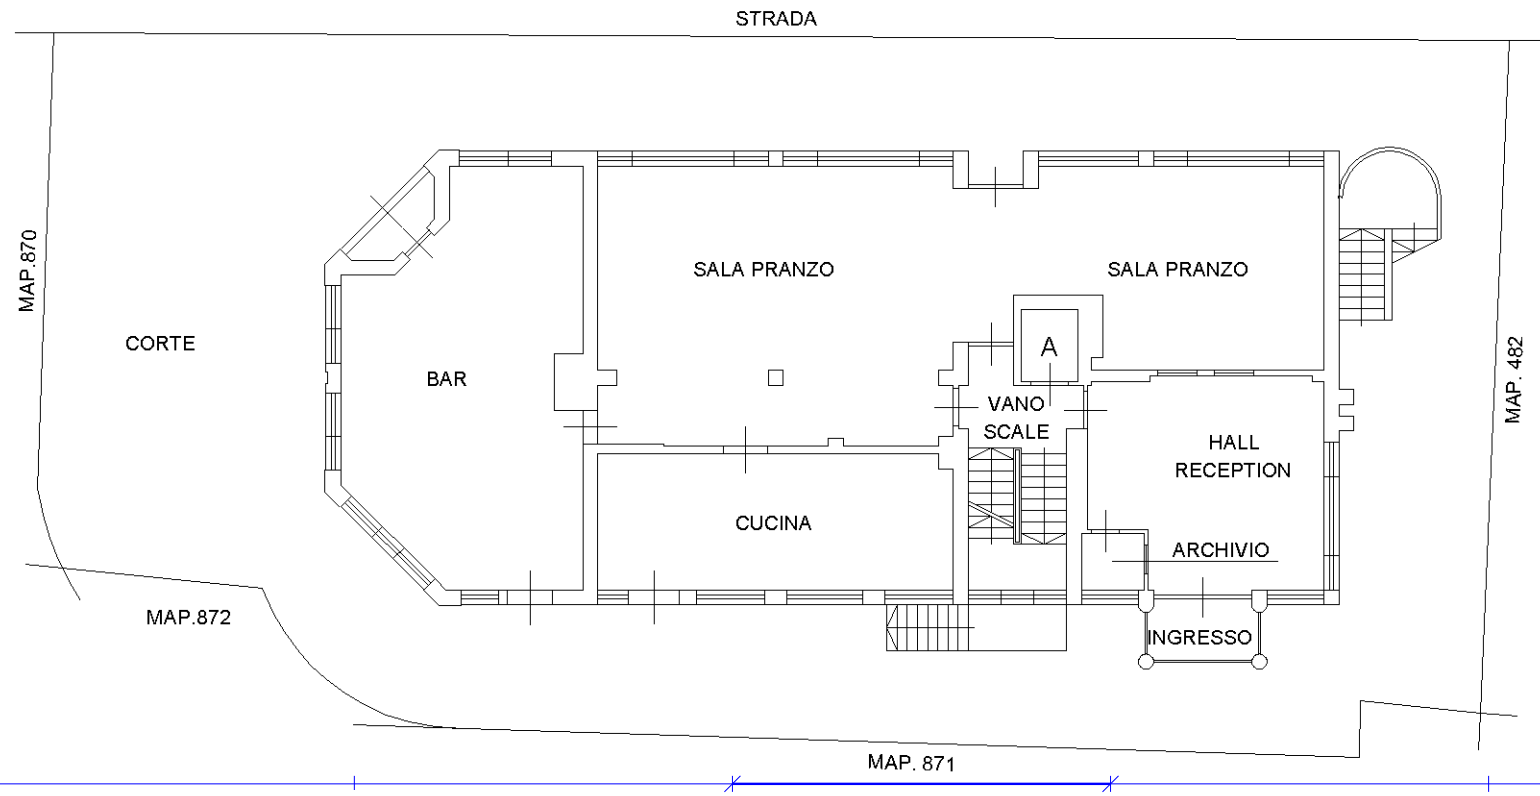

SCALA 1:200

10 metri