



PIANO PRIMO

H=255

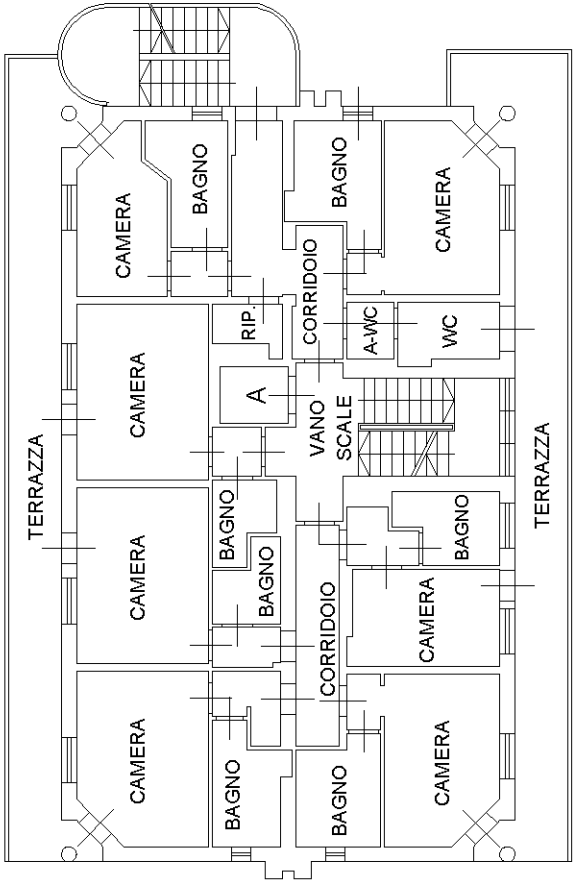


PIANO SECONDO

H=255

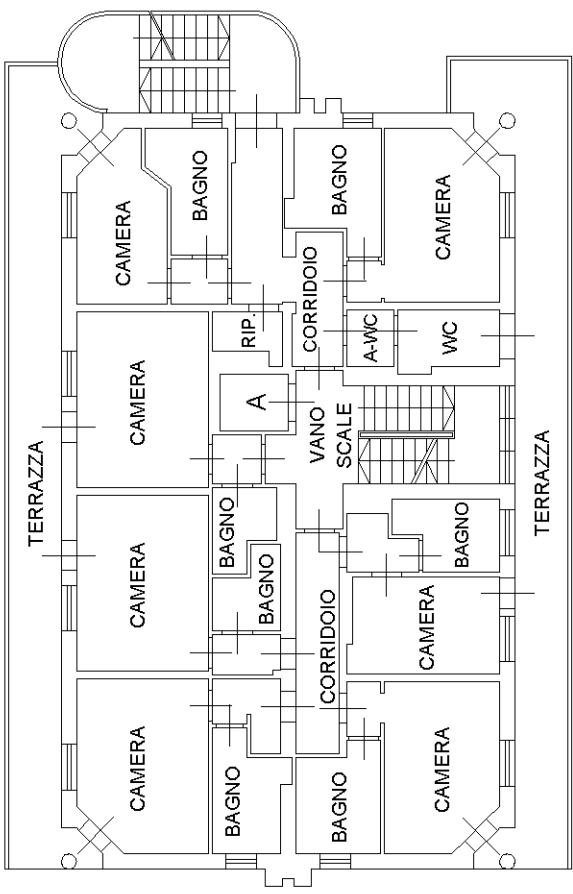



PIANO TERZO

H=255

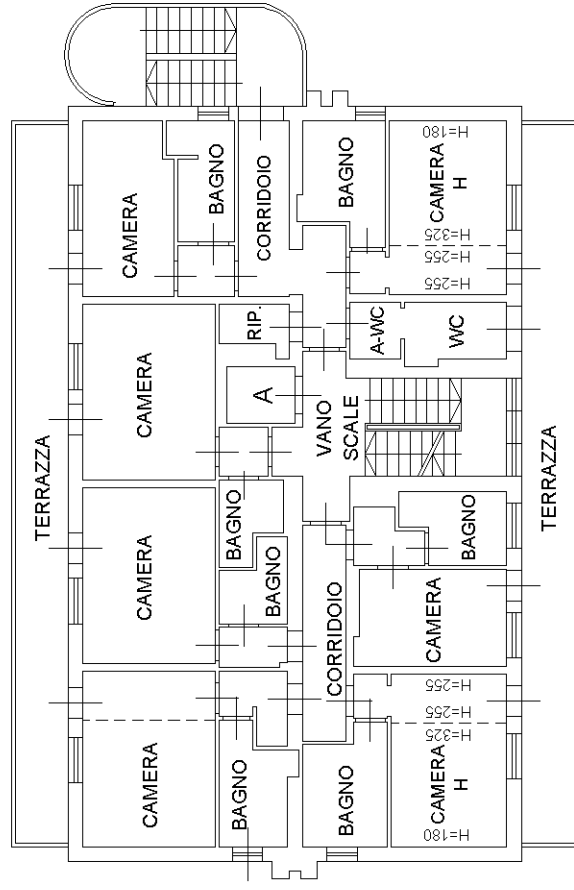

PIANO QUARTO

SOTTOTETTO

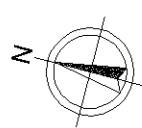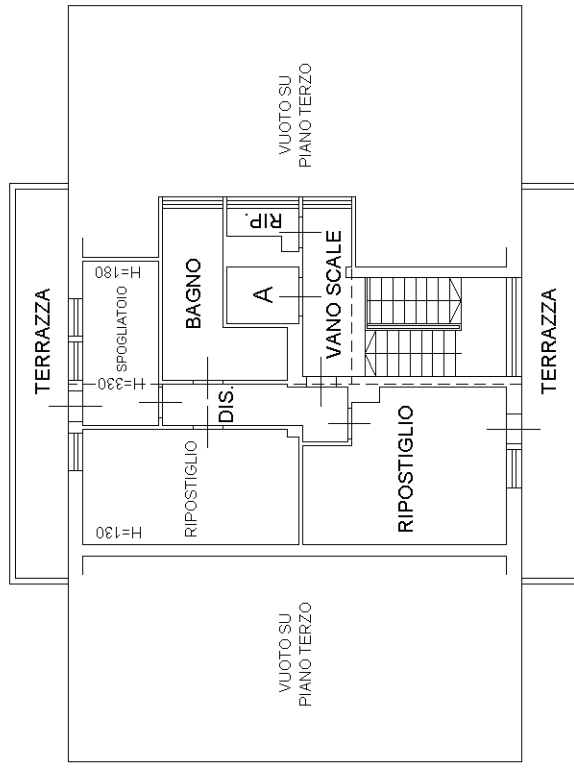

SCALA 1:200

10 metri