COMUNE DI MODICA
SPORTELLO UNICO PER LE ATTIVITA' PRODUTTIVE - SUAP
2 ^ Variante all'Autorizzazione Ed. n. 57/SUAP del 15/06/2006

STUDIO DI ARCHITETTURA
Arch. Antonino Di Rosa
Via Risorgimento, 231 -MODICA- (RG)
Tel/Fax 0932762417
E MAIL: dirosa.ant@libero.it

FIRMA

COMMITT.: CONTEA VACANZE s.r.l.
Sede: Via Cava Gucciardo n.2 - 97015 MODICA (RG)

OGGETTO: PROGETTO PER LA REALIZZAZIONE DI UN COMPLESSO ALBERGHIERO

LOCALITA' MARINA di MODICA

TAV./ELAB.	SCALA	ELABORATI GRAFICI
ARCH. 3.1.1	1:100	PIANTA PIANO INTERRATO
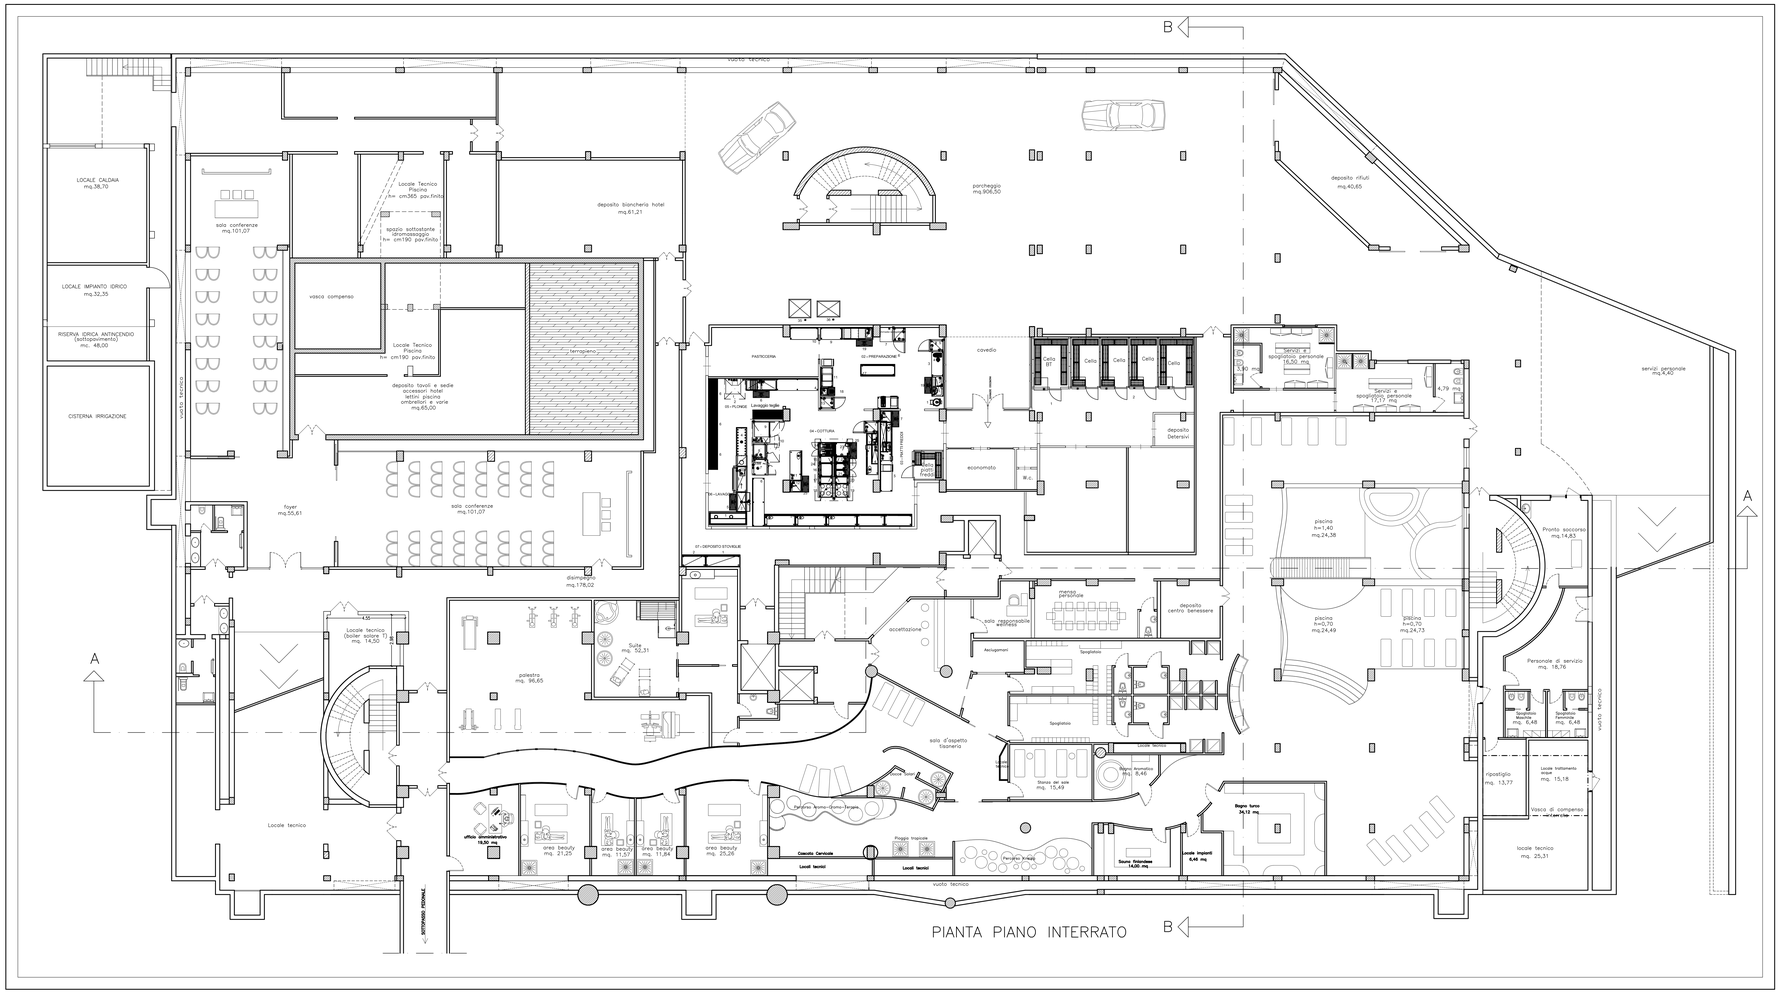
PROGETTISTA/I