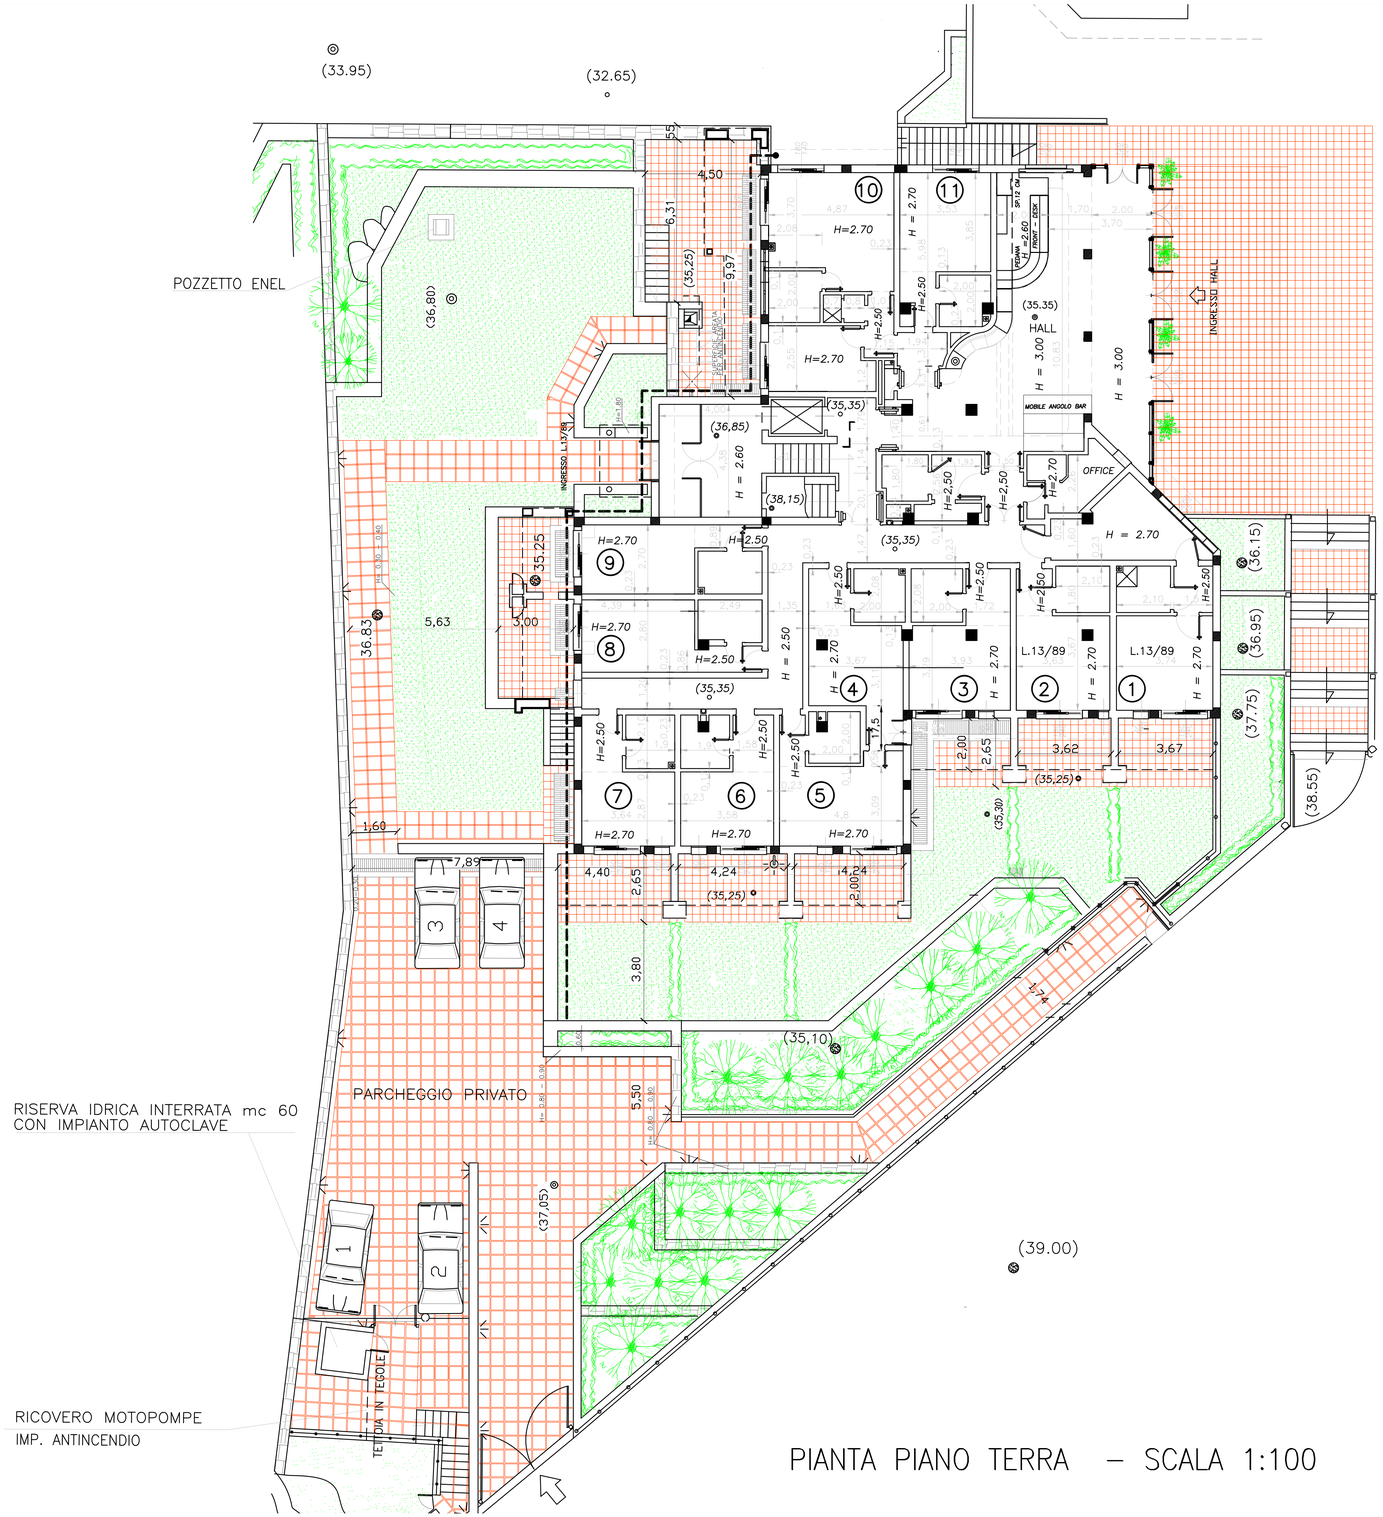

PIANTA PIANO TERRA – SCALA 1:100

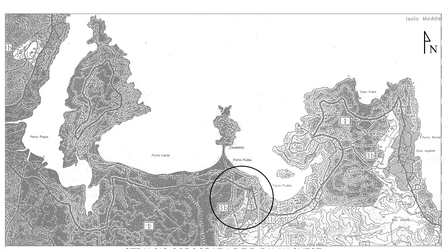

STRALCIO COROGRAFIA P.T.P. PALAU OVEST

TAV.	HOTEL "PORTO PUDDU" LOTTIZZAZIONE "TRONCI E PIU'"– PALAU (OT) ZONA F2			
	ELABORATI PIANTA PLANIMETRICA –			
SCALE: 1:100	DATA: –	DISEGNATO DA:	AGGIORNATO IL:	APPROVATO DA: