


**Agenzia del Territorio  
CATASTO FABBRICATI**  
Ufficio provinciale di  
Pavia

Scheda n. 1.1 - Scala 1: 200

Dichiarazione protocollo n. PV0085317 del 31/05/2005  
Planimetria di u.i.u. in Comune di Sannazzaro De' Burgondi  
Via Madonna Vecchia civ. 117

Identificativi Catastali:  
Sezione: 13  
Foglio: 13  
Particella: 33  
Subalterno: 9

Compilata da:  
Farina Onorato  
Iscritto all'albo:  
Geometri  
Prov. Pavia N. 1672

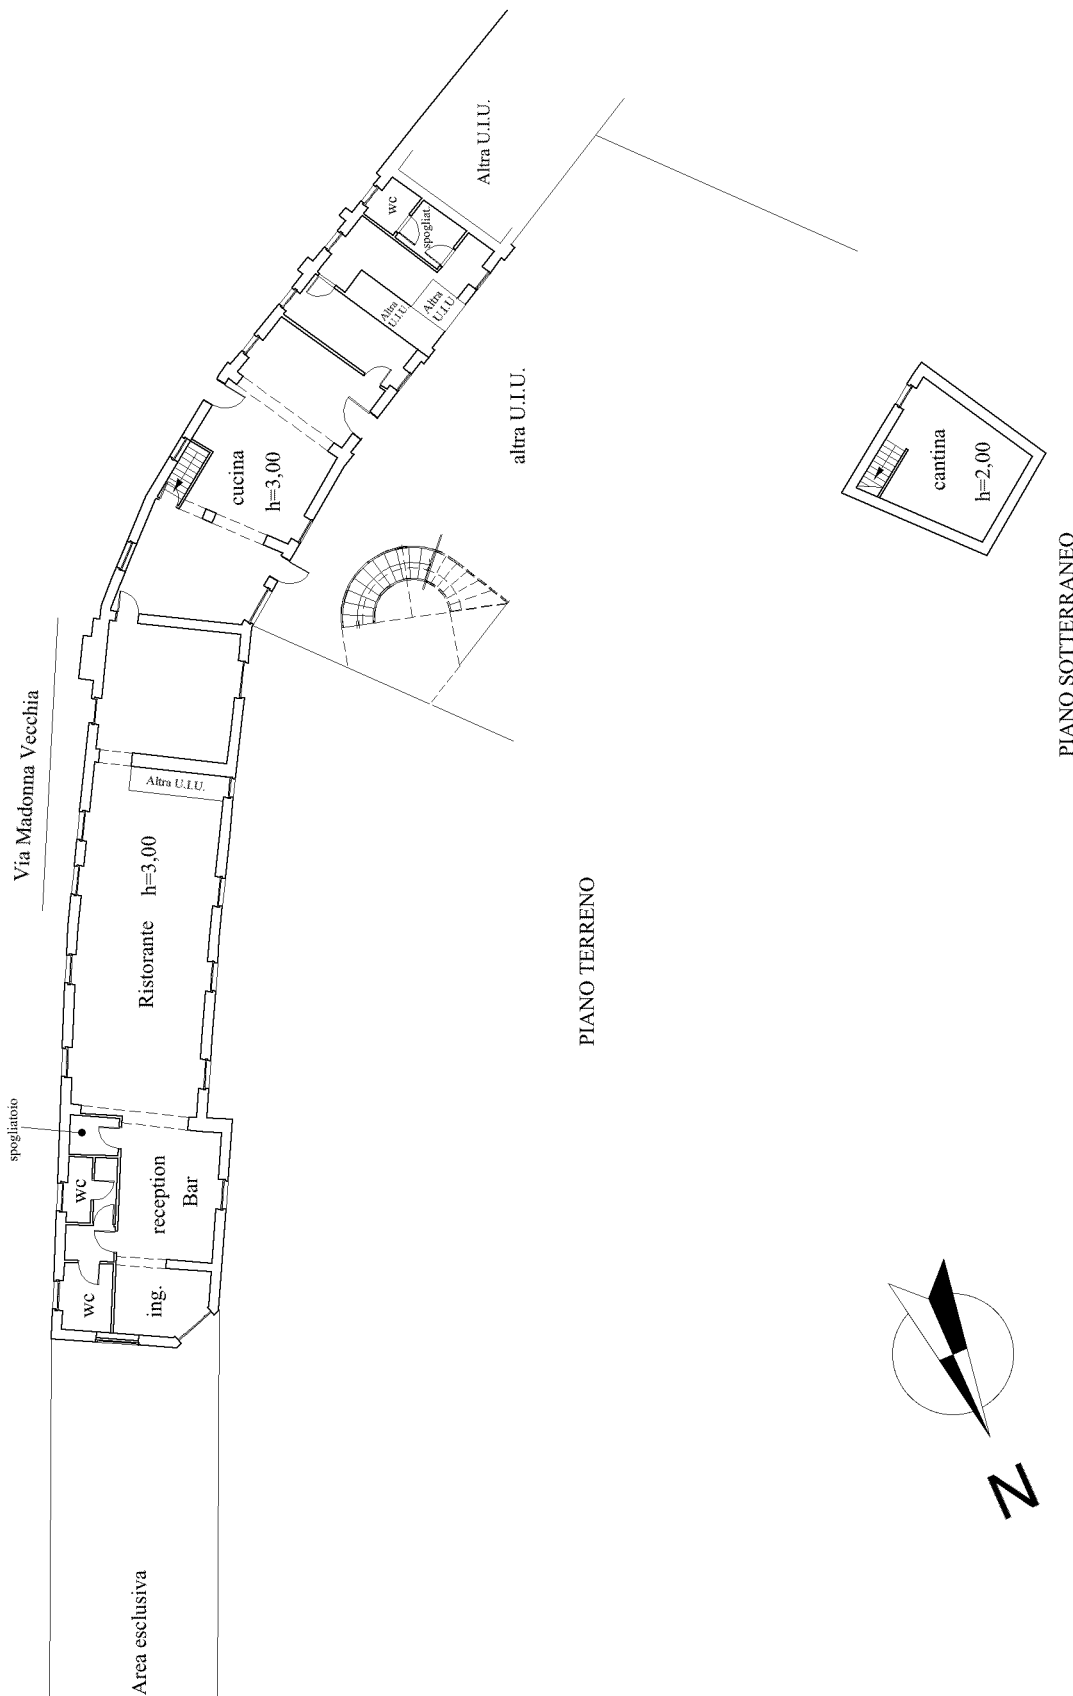

Ultima planimetria in atti

**Agenzia del Territorio  
CATASTO FABBRICATI  
Ufficio Provinciale di  
Pavia**

Dichiarazione protocollo n. PV0085317 del 31/05/2005

Planimetria di u.i.u. in Comune di Sannazzaro De' Burgondi

Via Madonna Vecchia

civ. 117

Identificativi Catastali:

Sezione:  
Foglio: 13  
Particella: 33  
Subalterno: 9


Compilata da:  
Farina Onorato  
Iscritto all'albo:  
Geometri

Prov. Pavia

N. 1672

Scheda n. 2

Scala 1:200

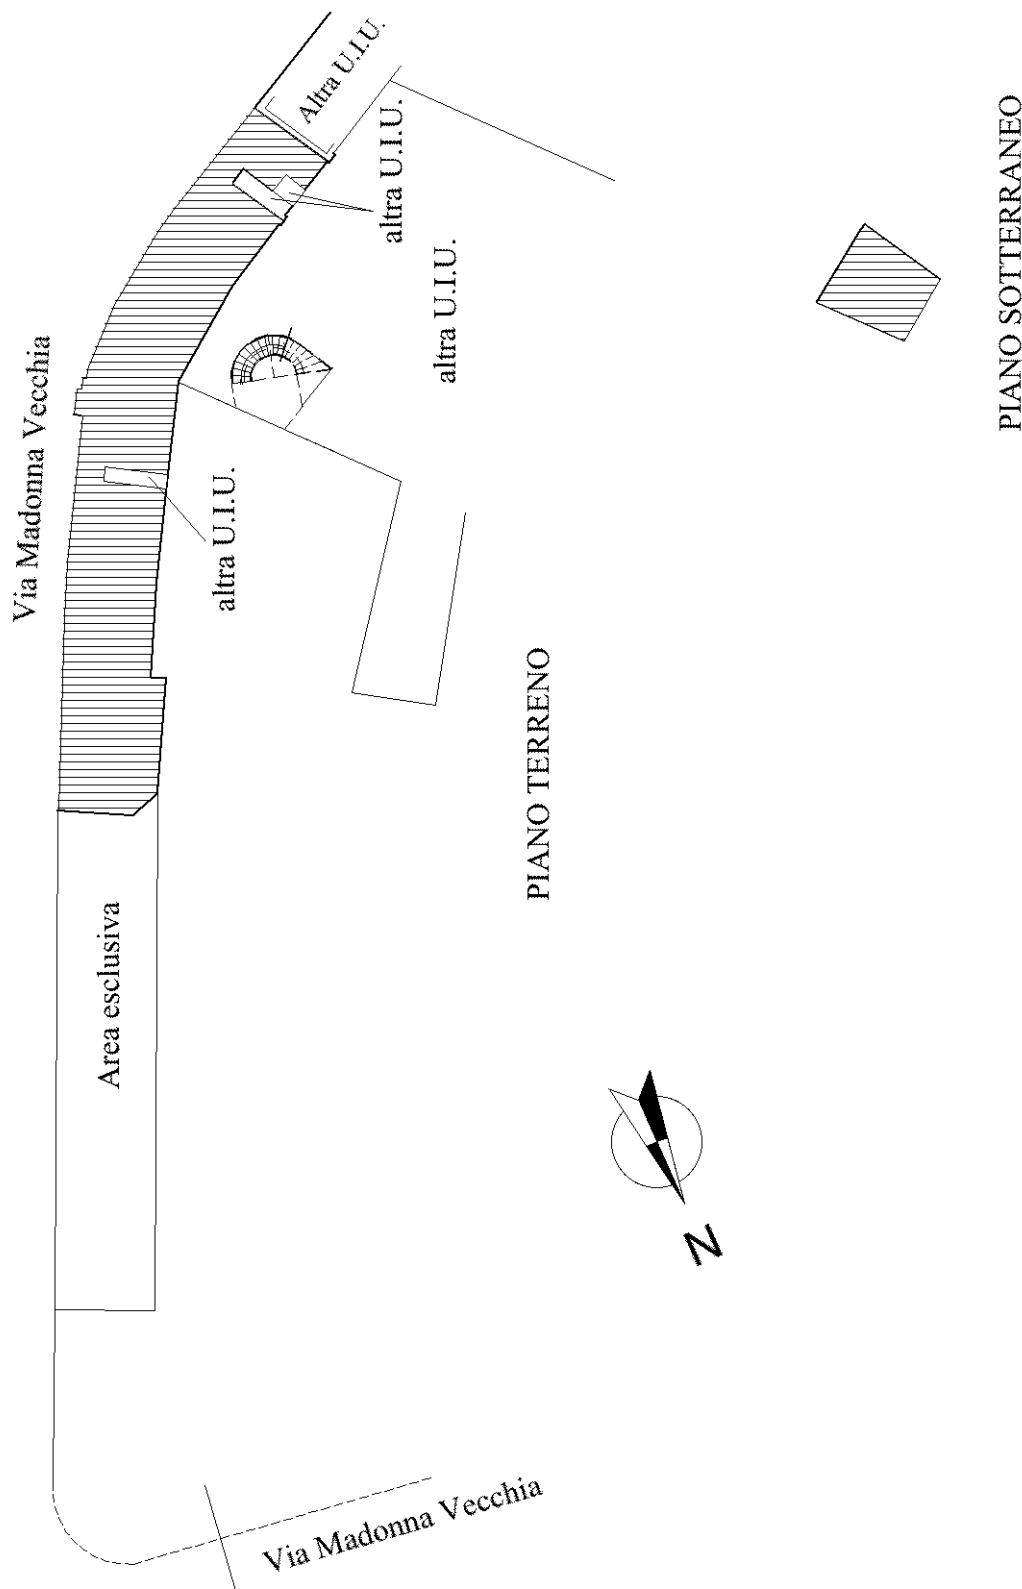

La presente U.I.U. si compone di n° 2 pagine **PAGINA 2 di 2**

Catasto dei Fabbricati - Situazione al 17/07/2020 - Comune di SANNAZZARO DE' BURGONDI (1048) - < Foglio: 13 - Particella: 33 - Subalterno: 9 >  
FRAZIONE MEZZANO n. 117 piano: T-S1;

Ultima planimetria in atti