


Agenzia del Territorio
CATASTO FABBRICATI
Ufficio provinciale di
Pavia

Scala 1: 200

Dichiarazione protocollo n. PV0085317 del 31/05/2005
Planimetria di u.i.u. in Comune di Sannazzaro De' Burgondi
Via Madonna Vecchia civ. 117

Identificativi Catastali:
Sezione: 13
Foglio: 13
Particella: 33
Subalterno: 10

Compilata da:
Farina Onorato
Iscritto all'albo:
Geometri
Prov. Pavia N. 1672

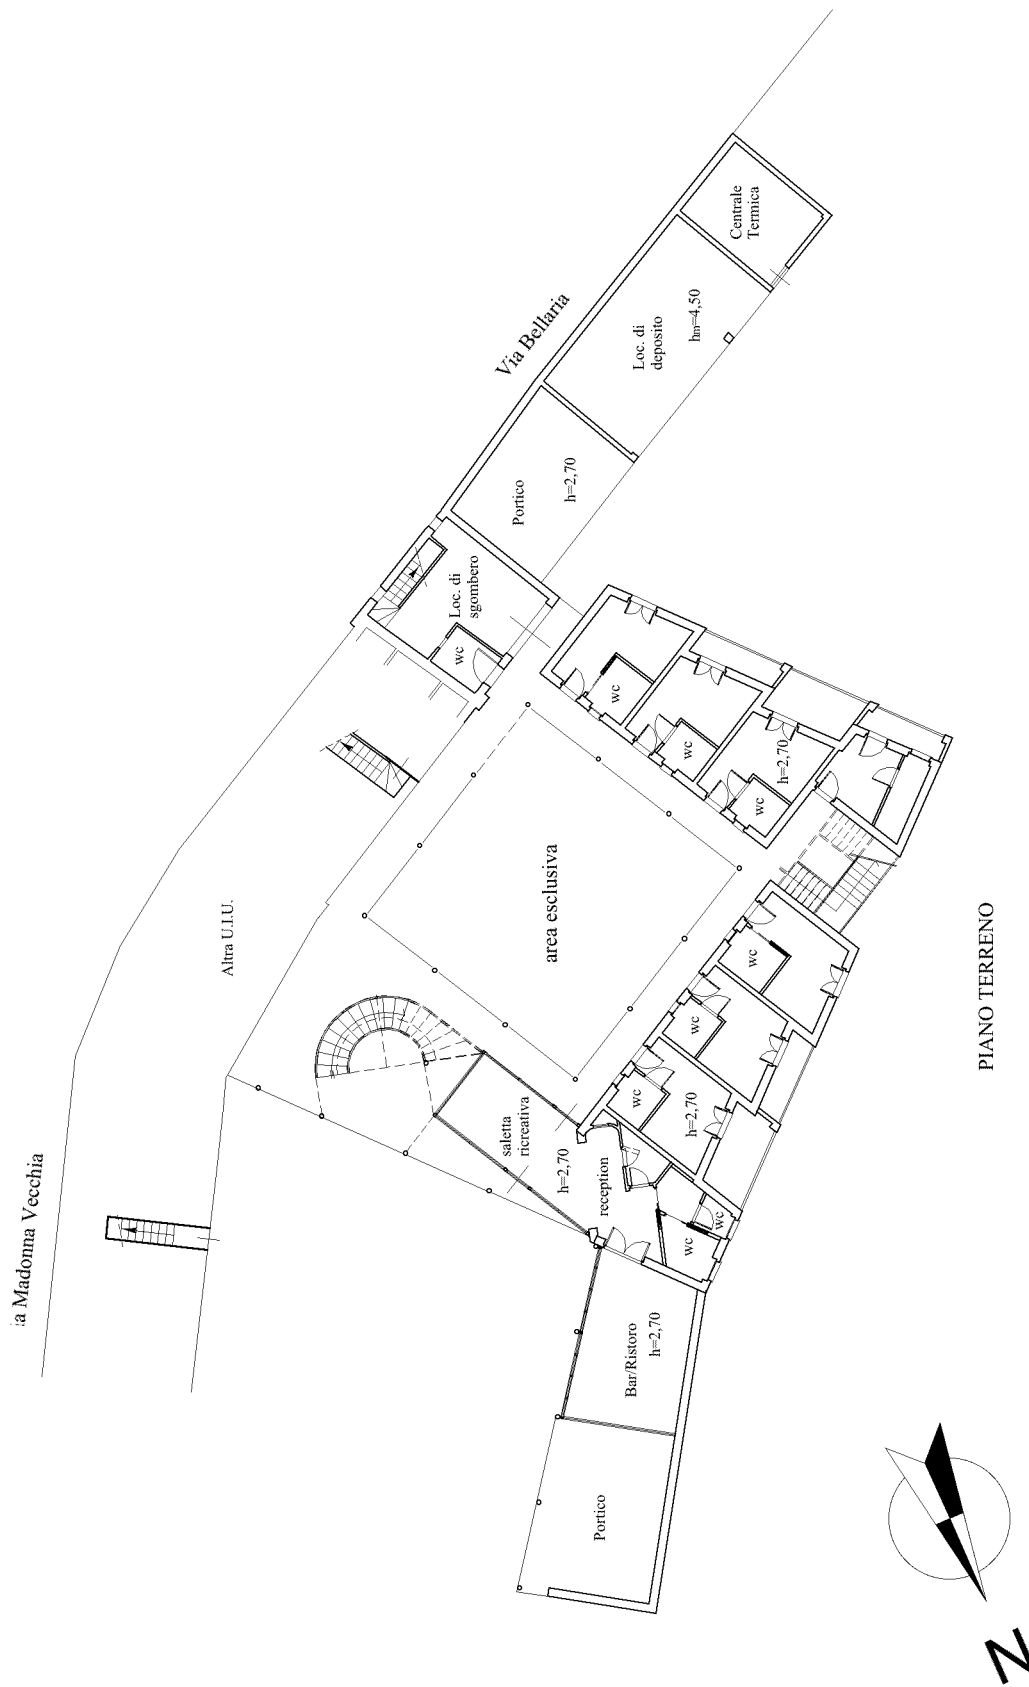

**Agenzia del Territorio
CATASTO FABBRICATI**
Ufficio provinciale di
Pavia

Dichiarazione protocollo n. PV0085317 del 31/05/2005
Planimetria di u.i.u. in Comune di Sannazzaro De' Burgondi
Via Madonna Vecchia civ. 117

Identificativi Catastali:
Sezione: 13
Foglio: 13
Particella: 33
Subalterno: 10

Compilata da:
Farina Onorato
Iscritto all'albo:
Geometri
Prov. Pavia N. 1672

Scheda n. 200
Scala 1: 200



PIANO PRIMO