PIANTA PIANO TERZO

Scala 1:100

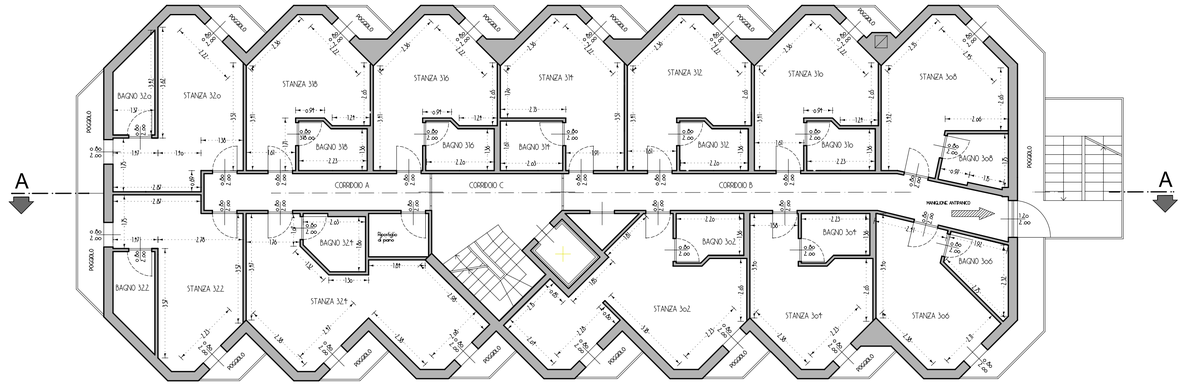

PIANTA PIANO QUARTO

Scala 1:100

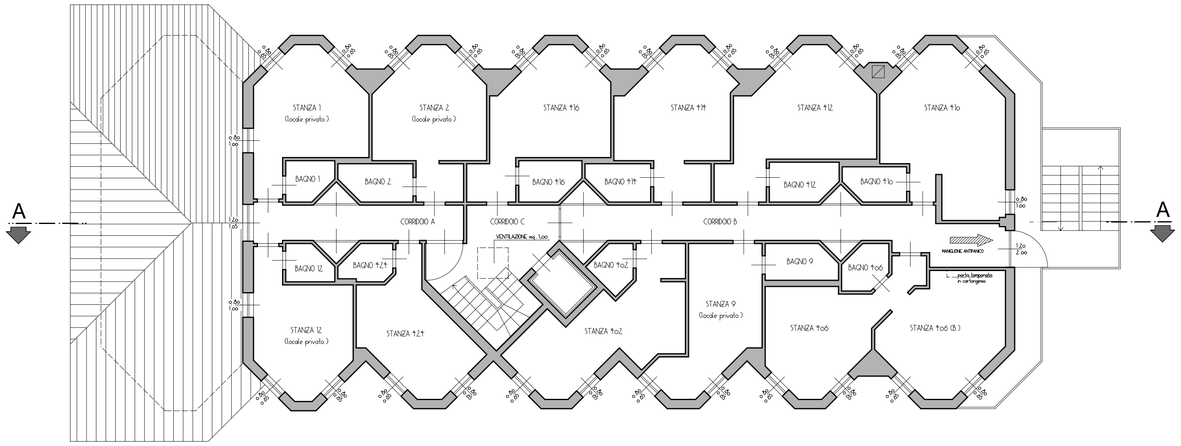

PIANTA COPERTURA

Scala 1:100

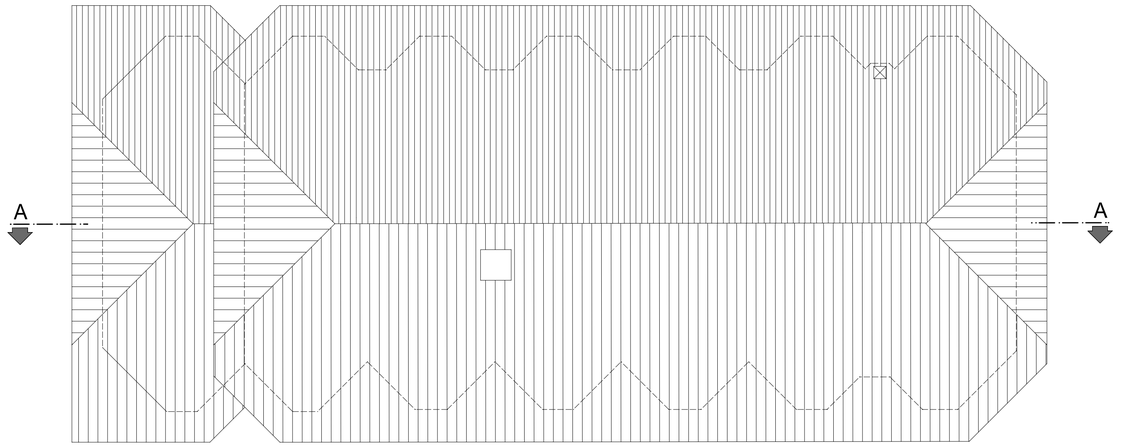

TABELLA SUPERFICI

	MQ. VANI	MQ. FORI	RAPPORTO
PIANO TERZO			
CORRIDOIO A	8.68	----	----
CORRIDOIO B	18.15	----	----
CORRIDOIO C	9.24	----	----
STANZA 320	16.36	3.20	1/5
BAGNO 320	3.73	----	----
POGGIOLO 320	1.65	----	----
STANZA 318	11.16	1.60	1/9
BAGNO 318	3.28	----	----
POGGIOLO 318	1.65	----	----
STANZA 316	11.16	1.60	1/9
BAGNO 316	3.28	----	----
POGGIOLO 316	1.65	----	----
STANZA 314	11.24	1.60	1/9
BAGNO 314	3.25	----	----
POGGIOLO 314	1.65	----	----
STANZA 312	11.16	1.60	1/9
BAGNO 312	3.28	----	----
POGGIOLO 312	1.65	----	----
STANZA 310	11.16	1.60	1/9
BAGNO 310	3.28	----	----
POGGIOLO 310	1.65	----	----
STANZA 308	8.50	1.60	1/16
BAGNO 308	3.33	----	----
POGGIOLO 308	1.65	----	----
STANZA 306	12.95	1.60	1/8
BAGNO 306	3.28	----	----
POGGIOLO 306	1.65	----	----
STANZA 304	11.01	1.60	1/9
BAGNO 304	3.28	----	----
POGGIOLO 304	1.65	----	----
STANZA 302	22.17	3.20	1/7
BAGNO 302	3.23	----	----
POGGIOLO 302	1.65	----	----
STANZA 324	22.95	3.20	1/7
BAGNO 324	3.28	----	----
POGGIOLO 324	1.65	----	----
STANZA 322	16.37	3.20	1/5
BAGNO 322	3.69	----	----
POGGIOLO 322	1.25	----	----
POGGIOLO A	6.50	----	----
POGGIOLO B	12.25	----	----
PIANO QUARTO			
CORRIDOIO A	8.65	----	----
CORRIDOIO B	20.80	----	----
CORRIDOIO C	8.35	----	----
STANZA 1	12.93	1.69	1/7
BAGNO 1	1.85	----	----
STANZA 2	11.00	1.01	1/11
BAGNO 2	2.80	----	----
STANZA 416	13.75	1.01	1/13
BAGNO 416	2.45	----	----
STANZA 414	11.45	1.01	1/11
BAGNO 414	2.35	----	----
STANZA 412	16.65	1.01	1/15
BAGNO 412	2.75	----	----
STANZA 410	18.45	1.69	1/10
BAGNO 410	2.20	----	----
STANZA 406 (B.)	13.75	1.01	1/9
STANZA 406	12.60	1.01	1/12
BAGNO 406	1.95	----	----
STANZA 9	11.55	1.01	1/11
BAGNO 9	2.65	----	----
STANZA 402	11.95	1.01	1/11
BAGNO 402	1.75	----	----
STANZA 424	11.65	1.01	1/11
BAGNO 424	1.85	----	----
STANZA 12	11.75	1.69	1/6
BAGNO 12	1.70	----	----
POGGIOLO A	12.25	----	----

N.B. TUTTI I BAGNI DELLE CAMERE AI VARI PIANI SONO MUNITI DI ELETTRO VENTILAZIONE FORZATA

REVISIONI:	DATA:	CONTENUTO/AGGIORNAMENTO:	DISEGNO	VERIFICA	APPROV.
nr° 01	14 | 08 | 09	PRIMA STESURA - MG			
nr°					
nr°					
nr°					

CERTIFICATO DI QUALITA' ISO 9001 rilasciato da ..... il..... ultima revisione dd .../... n°...

COMMESSA:

Agosto 2009

PROGETTO : GEOM. IMERIO LORENZINI RESP. COMMESSA :

COLLABORATORI : GEOM. MICHELE GIRARDELLI

IMERIO LORENZINI GEOMETRA - 38060 Brentonico (TN) Saccone, Via XXIV Maggio, 25 - Tel. +390464-395900 - Fax +390464-392542 -mail: imlorenz@tin.it

OGGETTO : NUOVA DISTRIBUZIONE DELLE DIVISORIE INTERNE HOTEL DOLOMITI P.ED. 1983 C.C. BRENTONICO A POLSA

COMMITTENTE : REAL S.r.l.

CONTENUTO : PIANTA PIANO TERZO, QUARTO e COPERTURA - STATO FUTURO 1:100

10