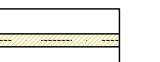


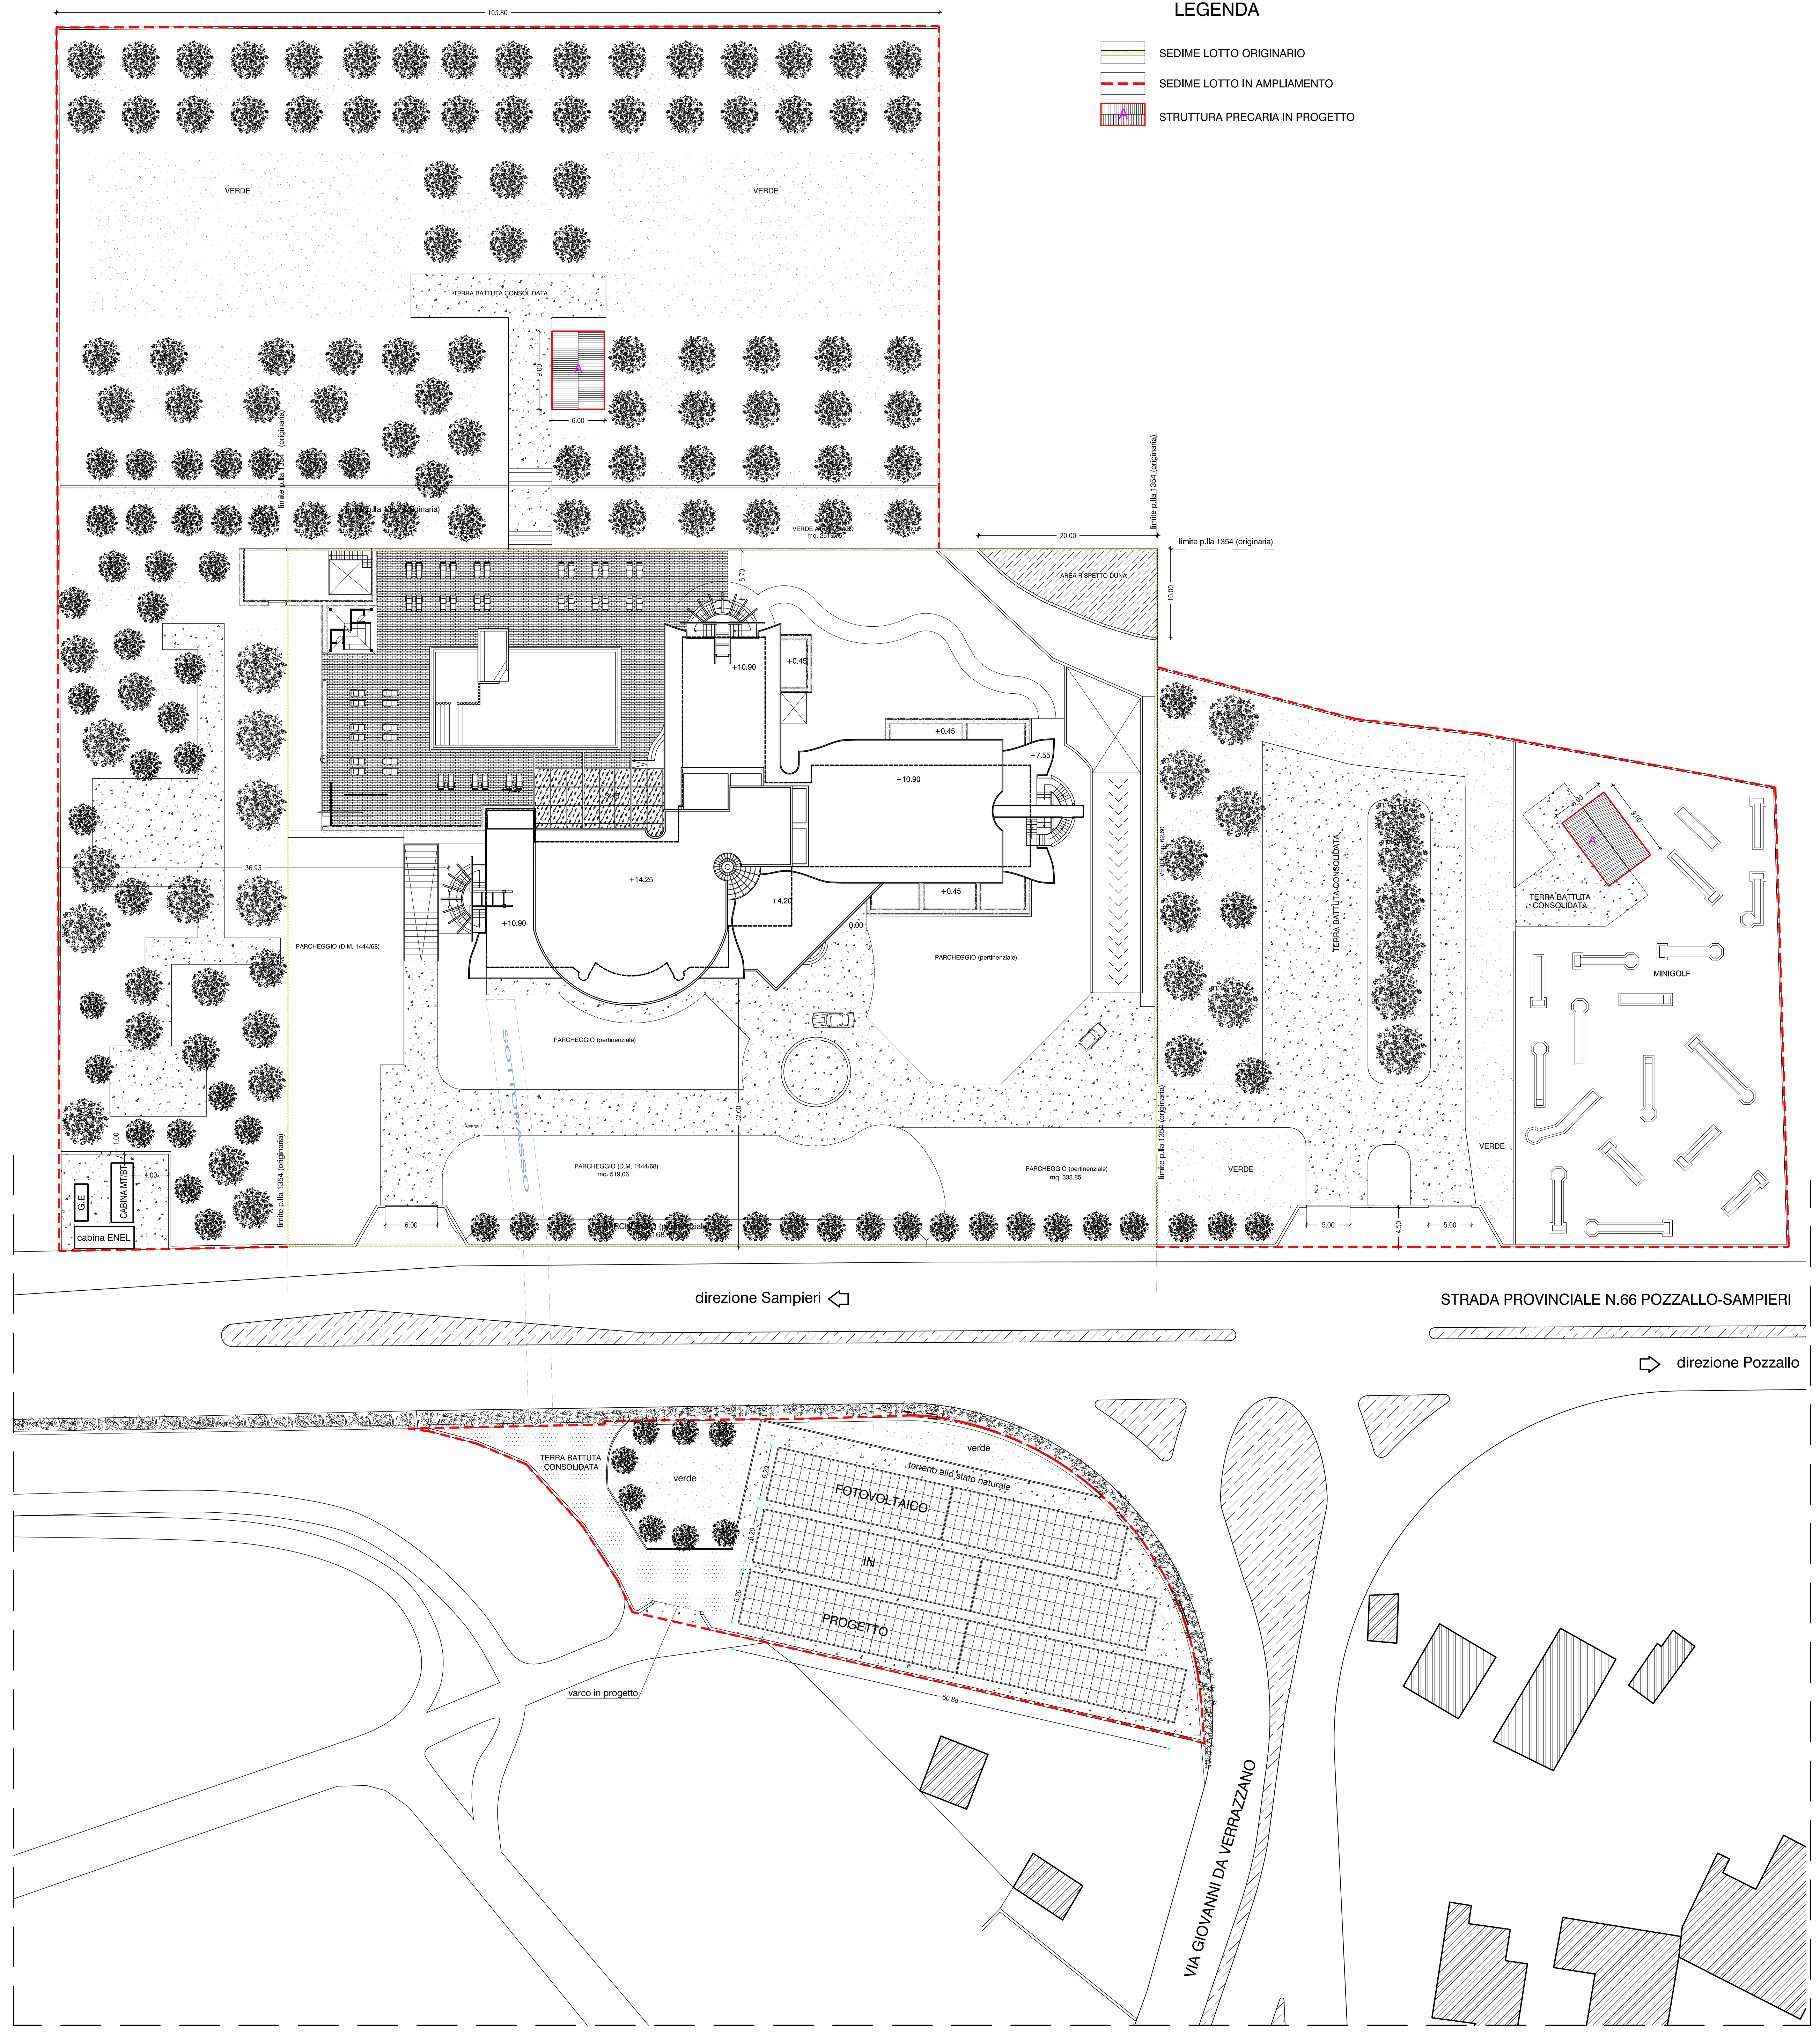


LEGENDA

-  SEDIME LOTTO ORIGINARIO
-  SEDIME LOTTO IN AMPLIAMENTO
-  STRUTTURA PRECARIA IN PROGETTO



PLANIMETRIA GENERALE
 scala 1:300