

COMUNE DI MODICA
 SPORTELLINO UNICO PER LE ATTIVITA' PRODUTTIVE - SUAP
 2^ Variante all'Autorizzazione Ed. n. 57/SUAP del 15/06/2006

STUDIO DI ARCHITETTURA
 Arch. Antonino Di Rosa
 Via Risorgimento, 231 - MODICA (RG)
 Tel./Fax 0932783417
 E-MAIL: s.d.rosa@modica.it

COMITENTE
 CONTEA VACANZE s.r.l.
 Sede: Via Cava Gucciardo n.2 - 97015 MODICA (RG)


FIRMA

OGGETTO
 PROGETTO PER LA REALIZZAZIONE DI UN COMPLESSO ALBERGHIERO

LOCALITA' MARINA di MODICA

PROGETTO	SCALA	ELABORATI GRAFICI
ARCH. 3.1.2	1:100	PIANTA PIANO TERRA

PROGETTISTA/I

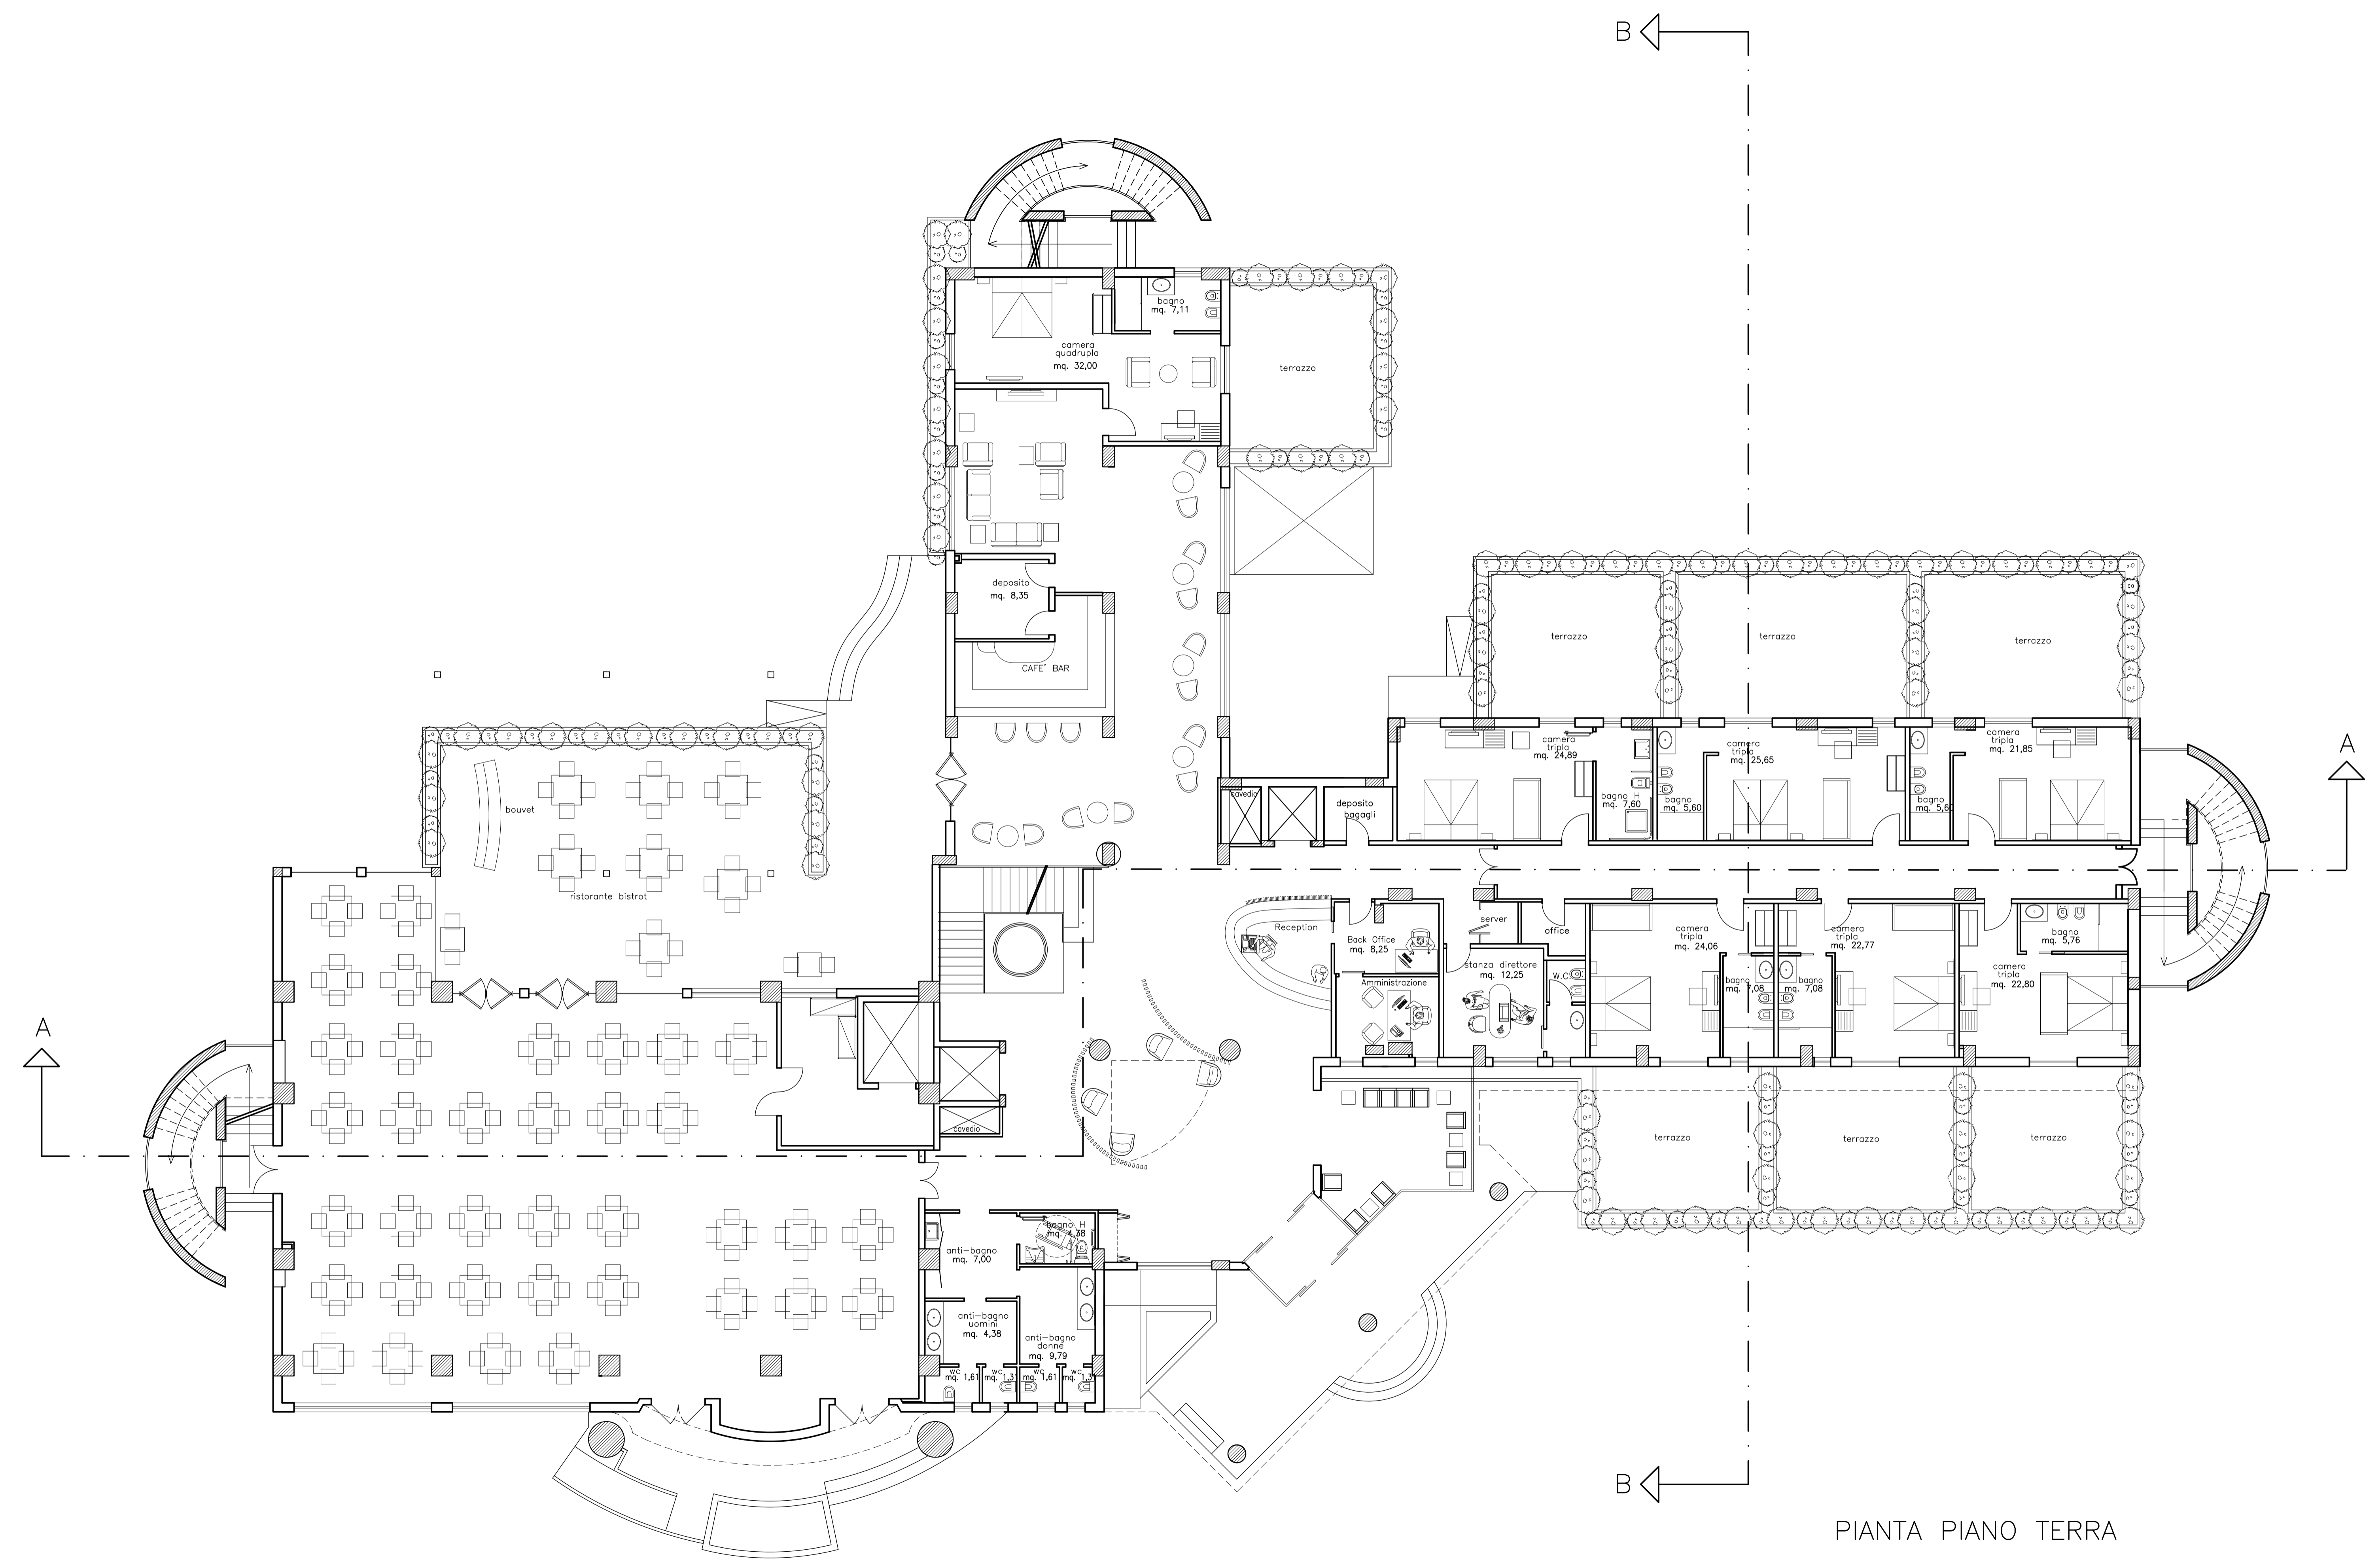

PIANTA PIANO TERRA