

COMUNE DI MODICA
 SPORTELLINO UNICO PER LE ATTIVITA' PRODUTTIVE - SUAP
 2 ^ Variante all'Autorizzazione Ed. n. 57/SUAP del 15/06/2006

STUDIO DI ARCHITETTURA
 Arch. Antonino Di Rosa
 Via Risorgimento, 231 - MODICA - (RG)
 Tel./Fax 0932783417
 E MAIL: dros.anto@alice.it


COMITTE
 CONTEA VACANZE s.r.l.
 Sede: Via Cava Gucciardo n.2 - 97015 MODICA (RG)

FIRMA

OGGETTO
 PROGETTO PER LA REALIZZAZIONE DI UN COMPLESSO ALBERGHIERO
 LOCALITA' MARINA di MODICA

TAV./ELAB.	ARCH.	SCALA	ELABORATI GRAFICI
3.1.5	1:100	PIANTA PIANO TERZO	

PROGETTISTA/I

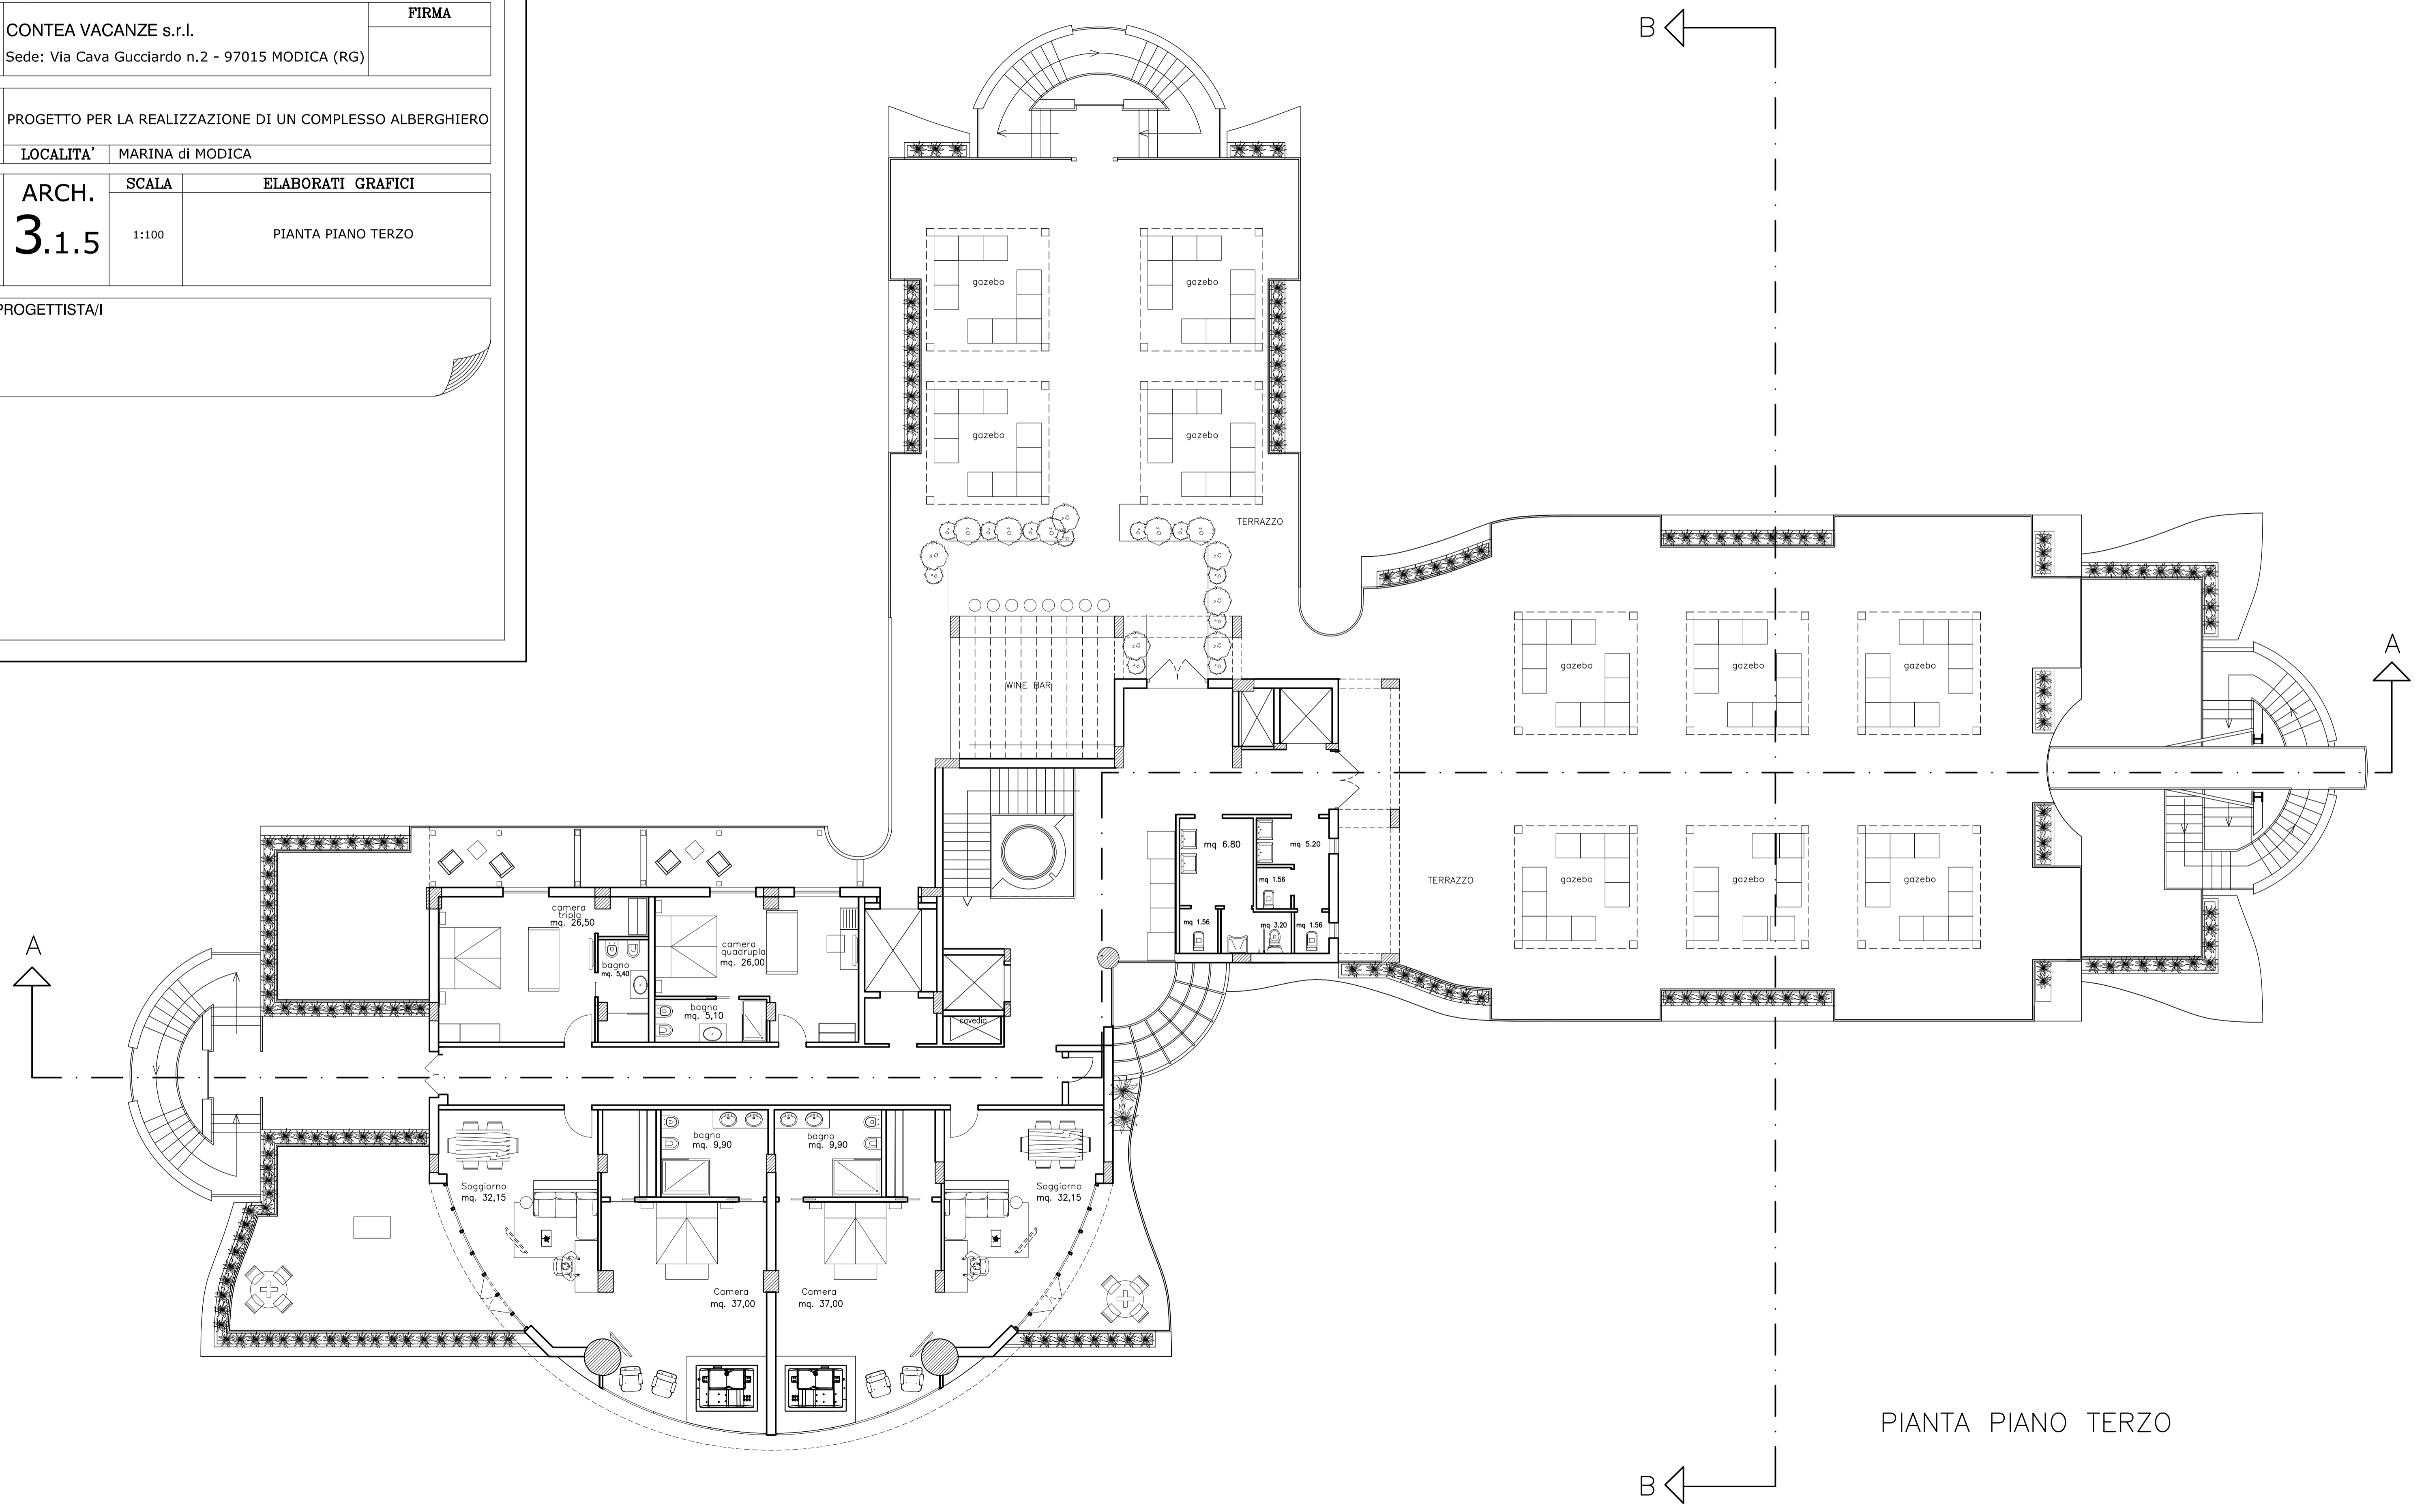

PIANTA PIANO TERZO