

COMUNE DI MODICA
 SPORTELLO UNICO PER LE ATTIVITA' PRODUTTIVE - SUAP
 2^ Variante all'Autorizzazione Ed. n. 57/SUAP del 15/06/2006

STUDIO DI ARCHITETTURA
 Arch. Antonino Di Rosa
 Via Riformatori, 231 - MODICA (RG)
 Tel./Fax 0932/61471
 E-MAIL: dirosaa@libero.it


COMMITTÈ
 CONTEA VACANZE s.r.l.
 Sede: Via Cava Gucciardo n.2 - 97015 MODICA (RG)

OGGETTO
 PROGETTO PER LA REALIZZAZIONE DI UN COMPLESSO ALBERGHIERO


LOCALITÀ MARINA di MODICA

TAV./ELAB.	ARCH.	SCALA	ELABORATI GRAFICI
3.2		1:100	PROSPETTI


PROGETTISTI

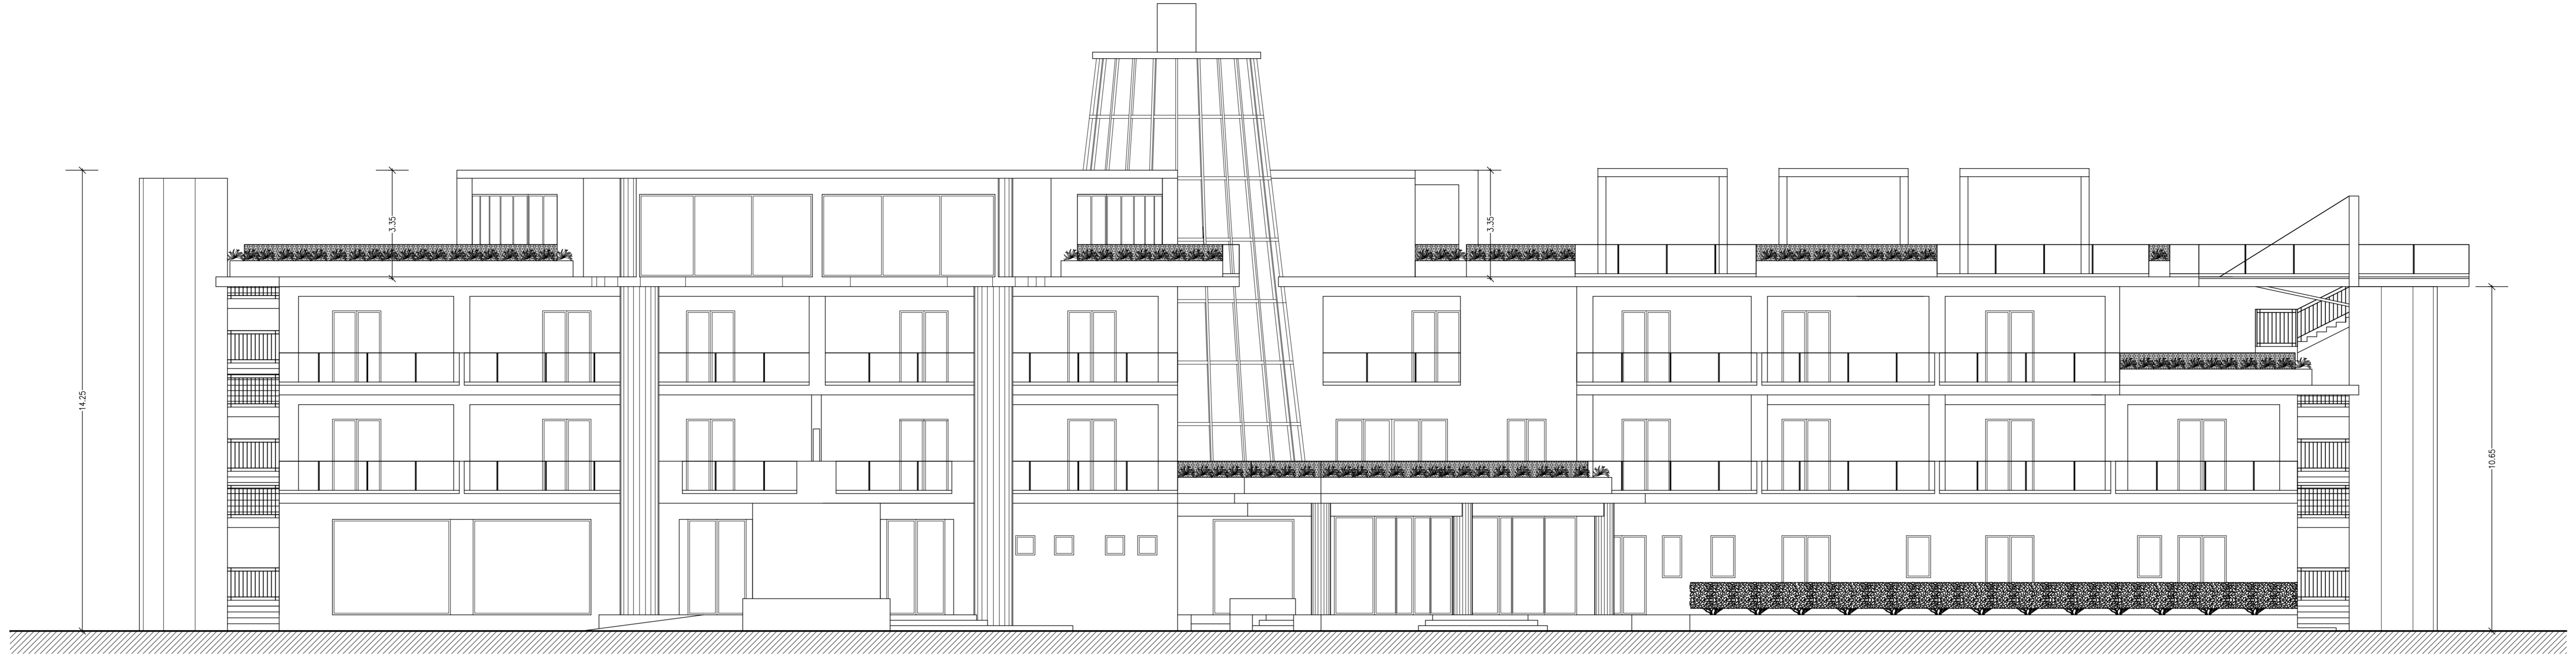


PROSPETTO PRINCIPALE

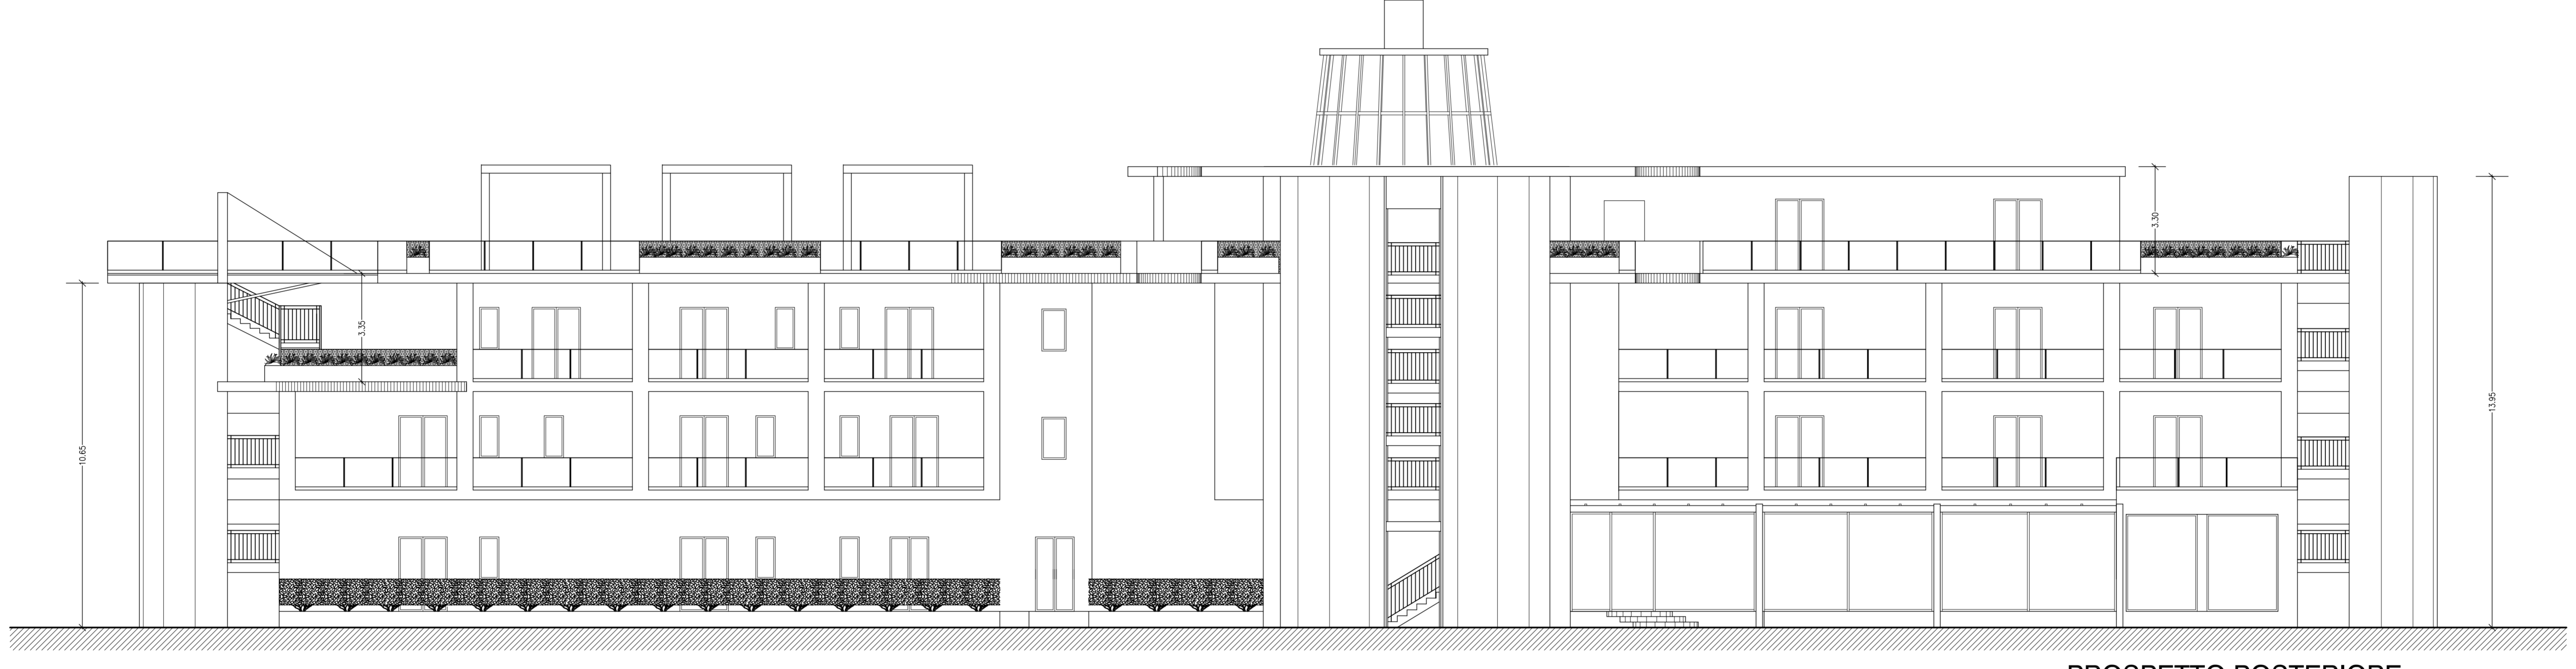

PROSPETTO POSTERIORE

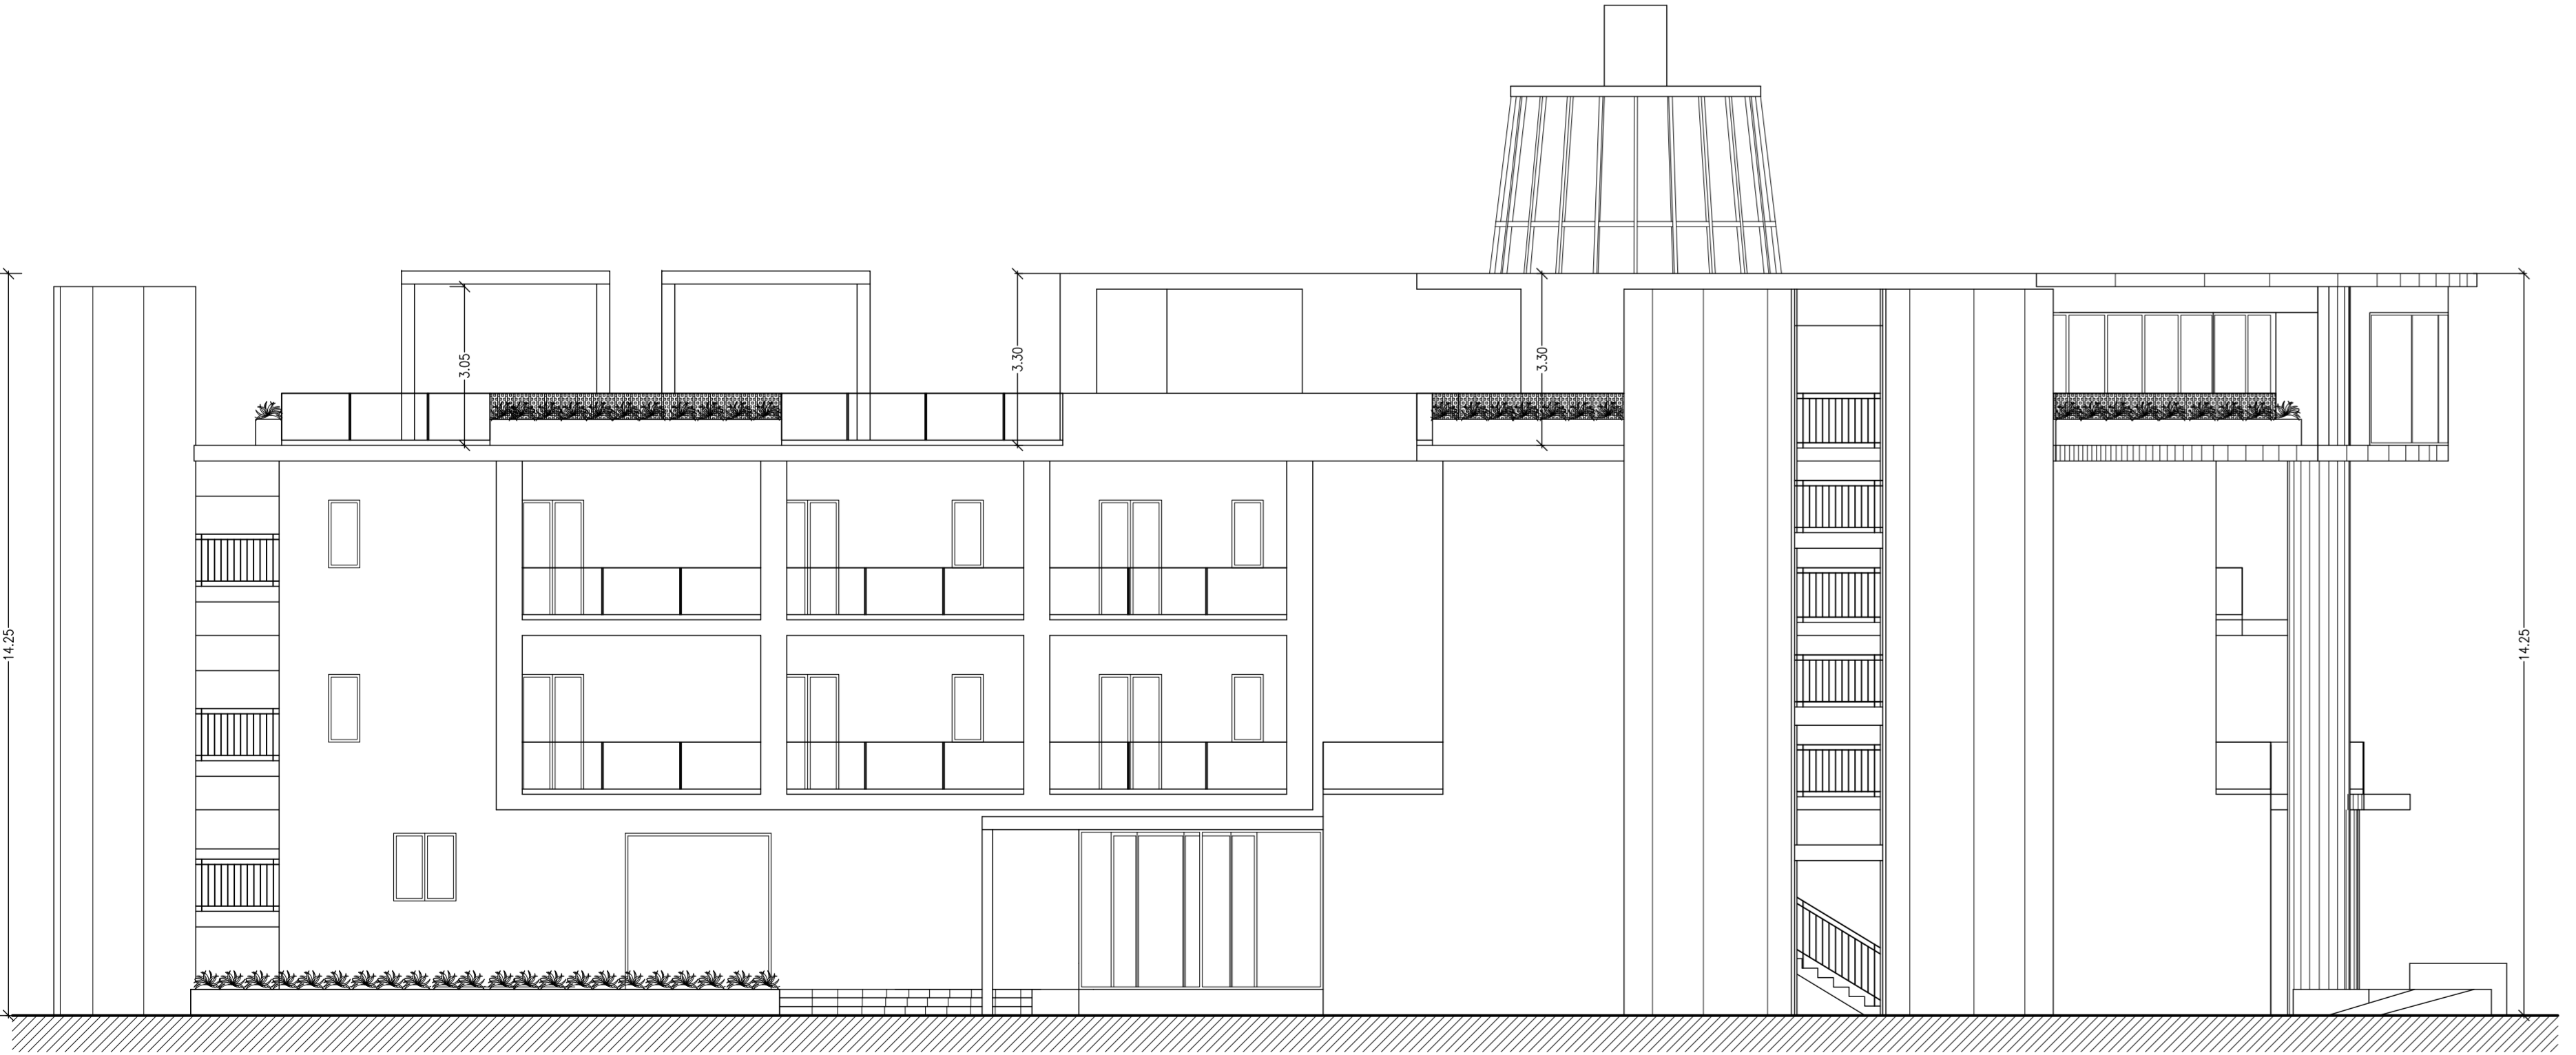

PROSPETTO LATO SINISTRO

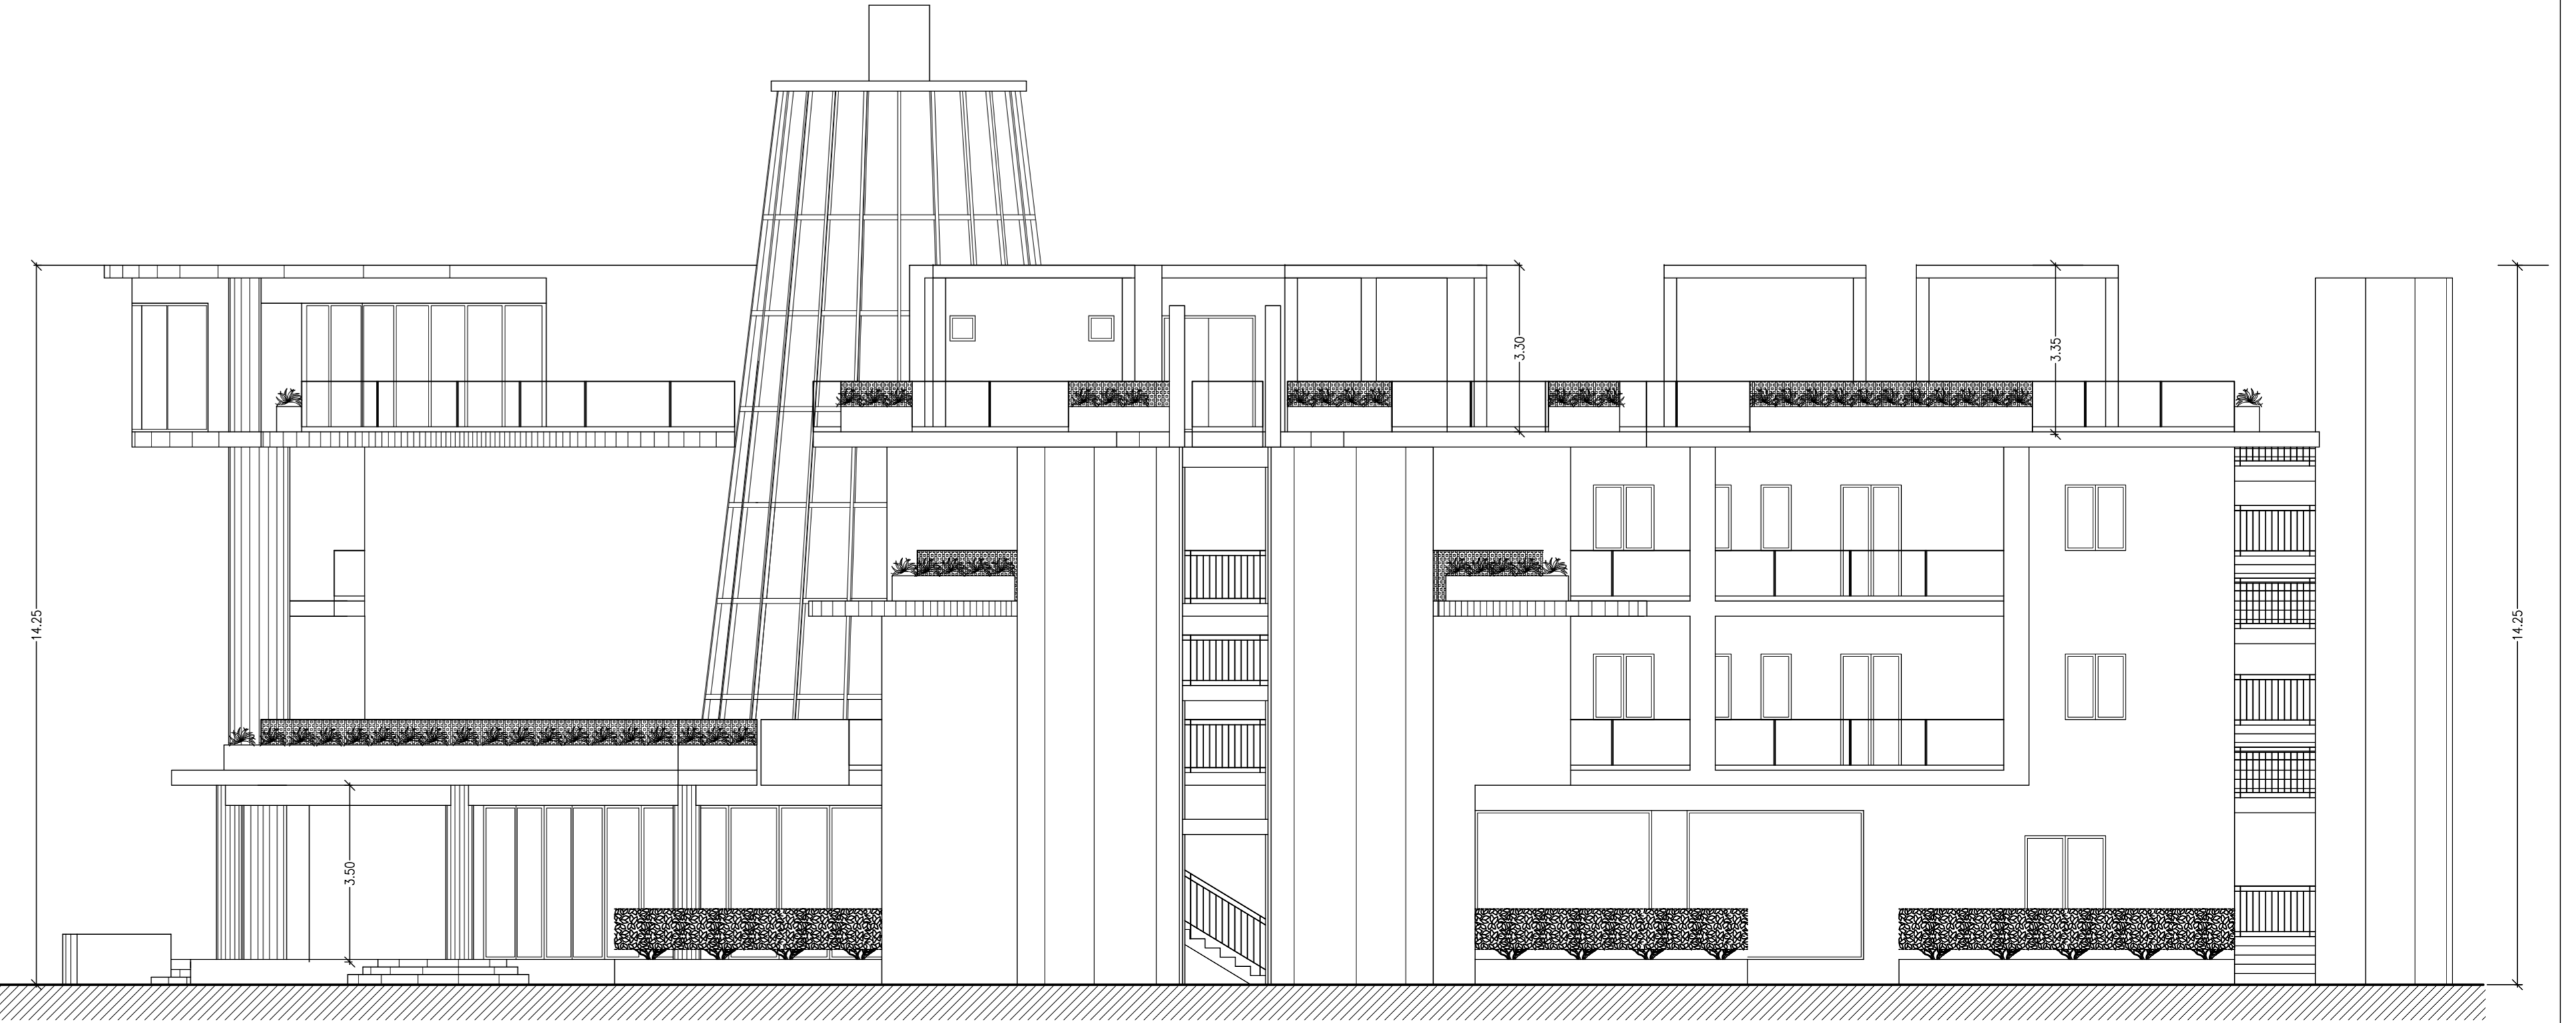

PROSPETTO LATO DESTRO