



TABELLA SUPERFICI			
	NO. VAN	NO. FORI	RAPPORTO
PIANO INTERRATO			
ATRIO	17,50	1,70	1/10
VANO MOTORI ASCENSORE	3,65	---	---
BAGNO DUBBI	5,30	---	---
ANTI BAGNO 1	4,70	---	---
BAGNO 1	1,60	0,61	1/3
BAGNO 2	1,60	0,61	1/3
ANTI BAGNO 2	3,90	---	---
BAGNO 3	2,00	0,61	1/3
BAGNO 4	2,00	0,61	1/3
PIANO TERRA			
INGRESSO	3,70	---	---
HALL	90,60	11,70	1/8
SALA TV	15,65	2,30	1/7
UFFICIO DIREZIONE	11,50	2,30	1/5
SALA E SALA DA PRANZO	331,95	30,79	1/10
STUBE	17,10	---	---
BAR	139,90	18,60	1/8
CUCHIA	60,75	---	---
DISPENSA 1	20,85	---	---
DISPENSA 2	20,75	---	---
ANTI WC	1,30	---	---
WC	1,55	---	---
PASSAGGIO 2	7,20	---	---
PROSTIGLIO	4,65	---	---
LOCALE CELLE	26,30	---	---
ANTI BAGNO	7,10	0,10	---
BAGNO 1	2,35	---	---
BAGNO 2	1,45	---	---
BAGNO 3	1,45	---	---
QUADRO GENERALE	8,20	---	---
ANTI CENTRALE TERMICA	3,70	---	---
CENTRALE TERMICA	15,70	0,10	---
PROSTIGLIO	7,30	---	---
PRONA	230,80	11,65	1/20
MAGAZZINO	110,45	---	---
PASSAGGIO 1	19,25	---	---
LAVANDERIA	26,55	---	---




DOC. FOTOGRAFICA

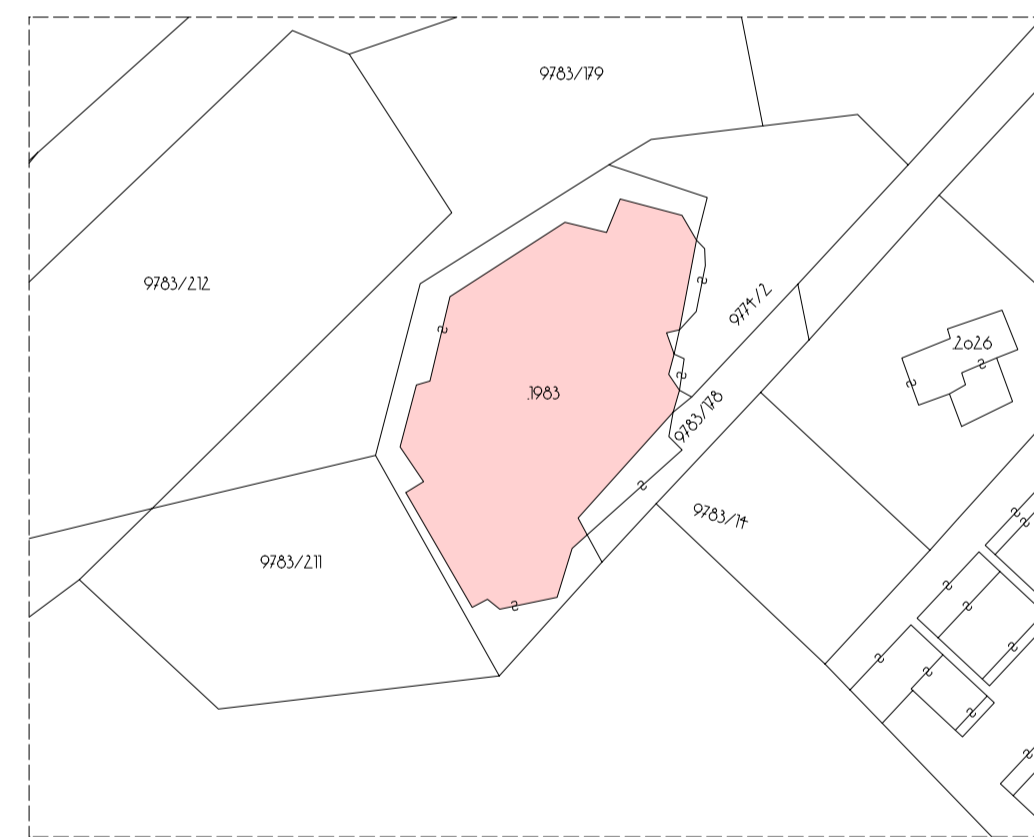

ESTRATTO MAPPA

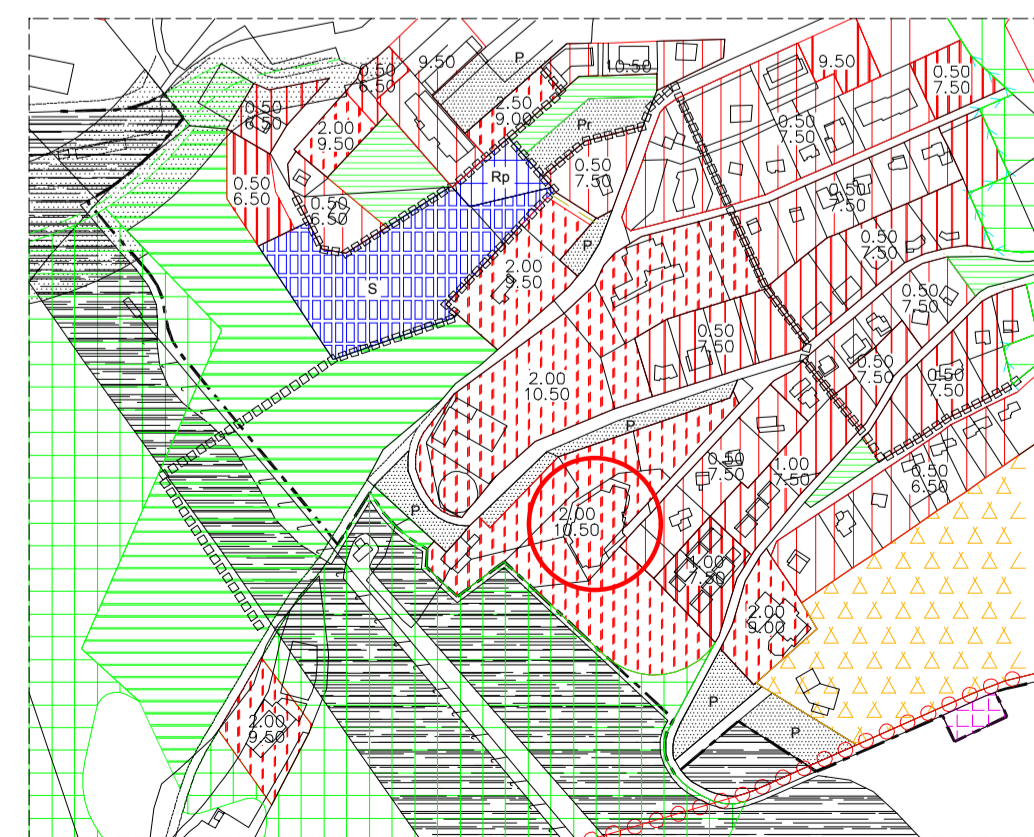


ESTRATTO P.R.G.

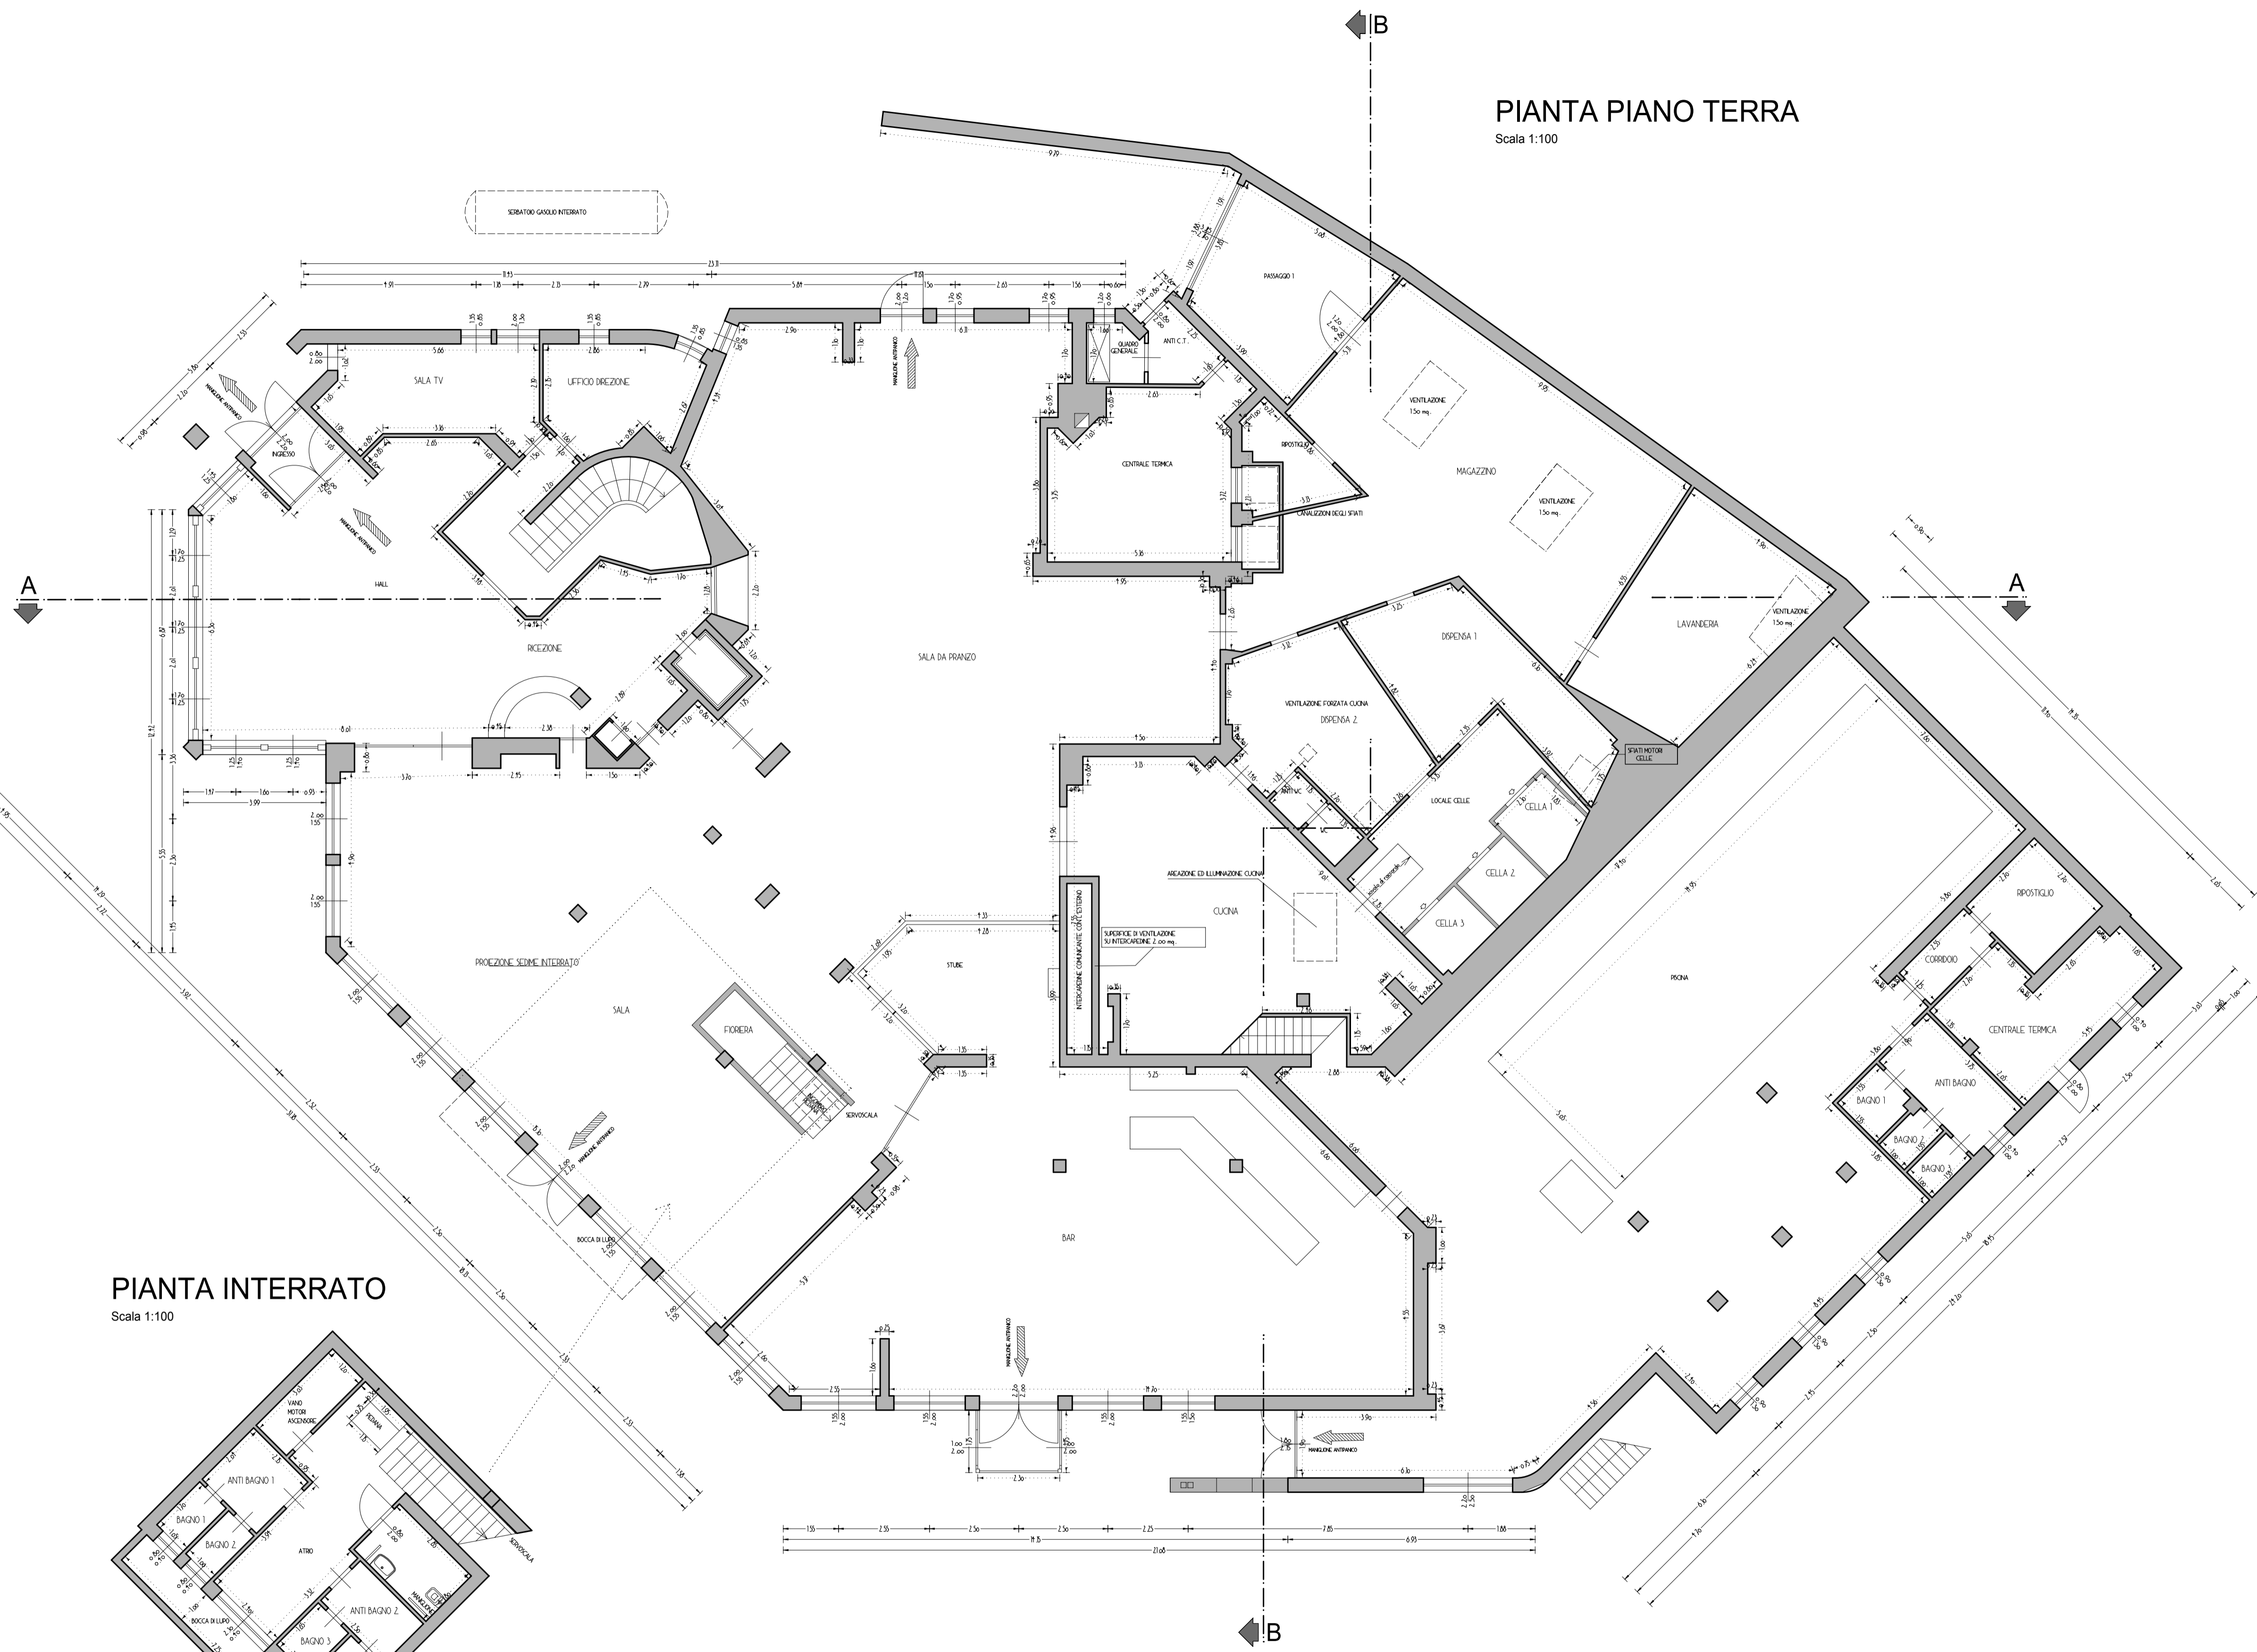

PIANTA INTERRATO

Scala 1:100

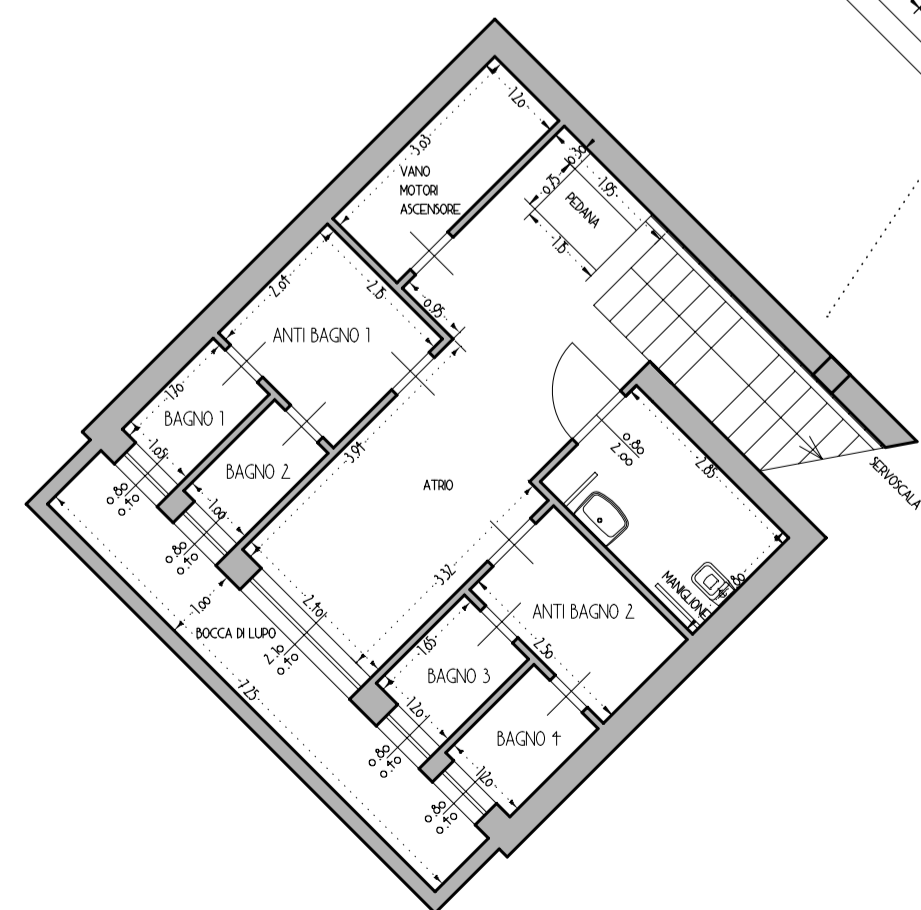

REVISIONI:	DATA:	CONTENUTO/AGGIORNAMENTO:	DISEGNO	VERIFICA	APPROV.	CERTIFICATO DI QUALITA' ISO 9001 rilasciato da	ultima revisione dd .../... n°...	COMMESSA:	PROGETTO : GEOM. IMERIO LORENZINI COLLABORATORI : GEOM. MICHELE GIRARDELLI	RESP. COMMESSA :	OGGETTO : NUOVA DISTRIBUZIONE DELLE DIVISORIE INTERNE HOTEL DOLOMITI P.ED. 1983 C.C. BRENTONICO A POLSA
nr° 01	14_08_09	PRIMA STESURA - MG						Agosto 2009	IMERIO LORENZINI GEOMETRA - 38060 Brentonico (TN) Saccone, Via XXIV Maggio, 25 - Tel. +390464-395900 - Fax +390464-392542 - mail: imlorenz@tin.it		COMMITTENTE : REAL S.r.l. CONTENUTO : PIANTE PIANO INTERRATO, TERRA, ESTRATTO MAPPA, PRG E DOC. FOT. STATO ATTUALE